


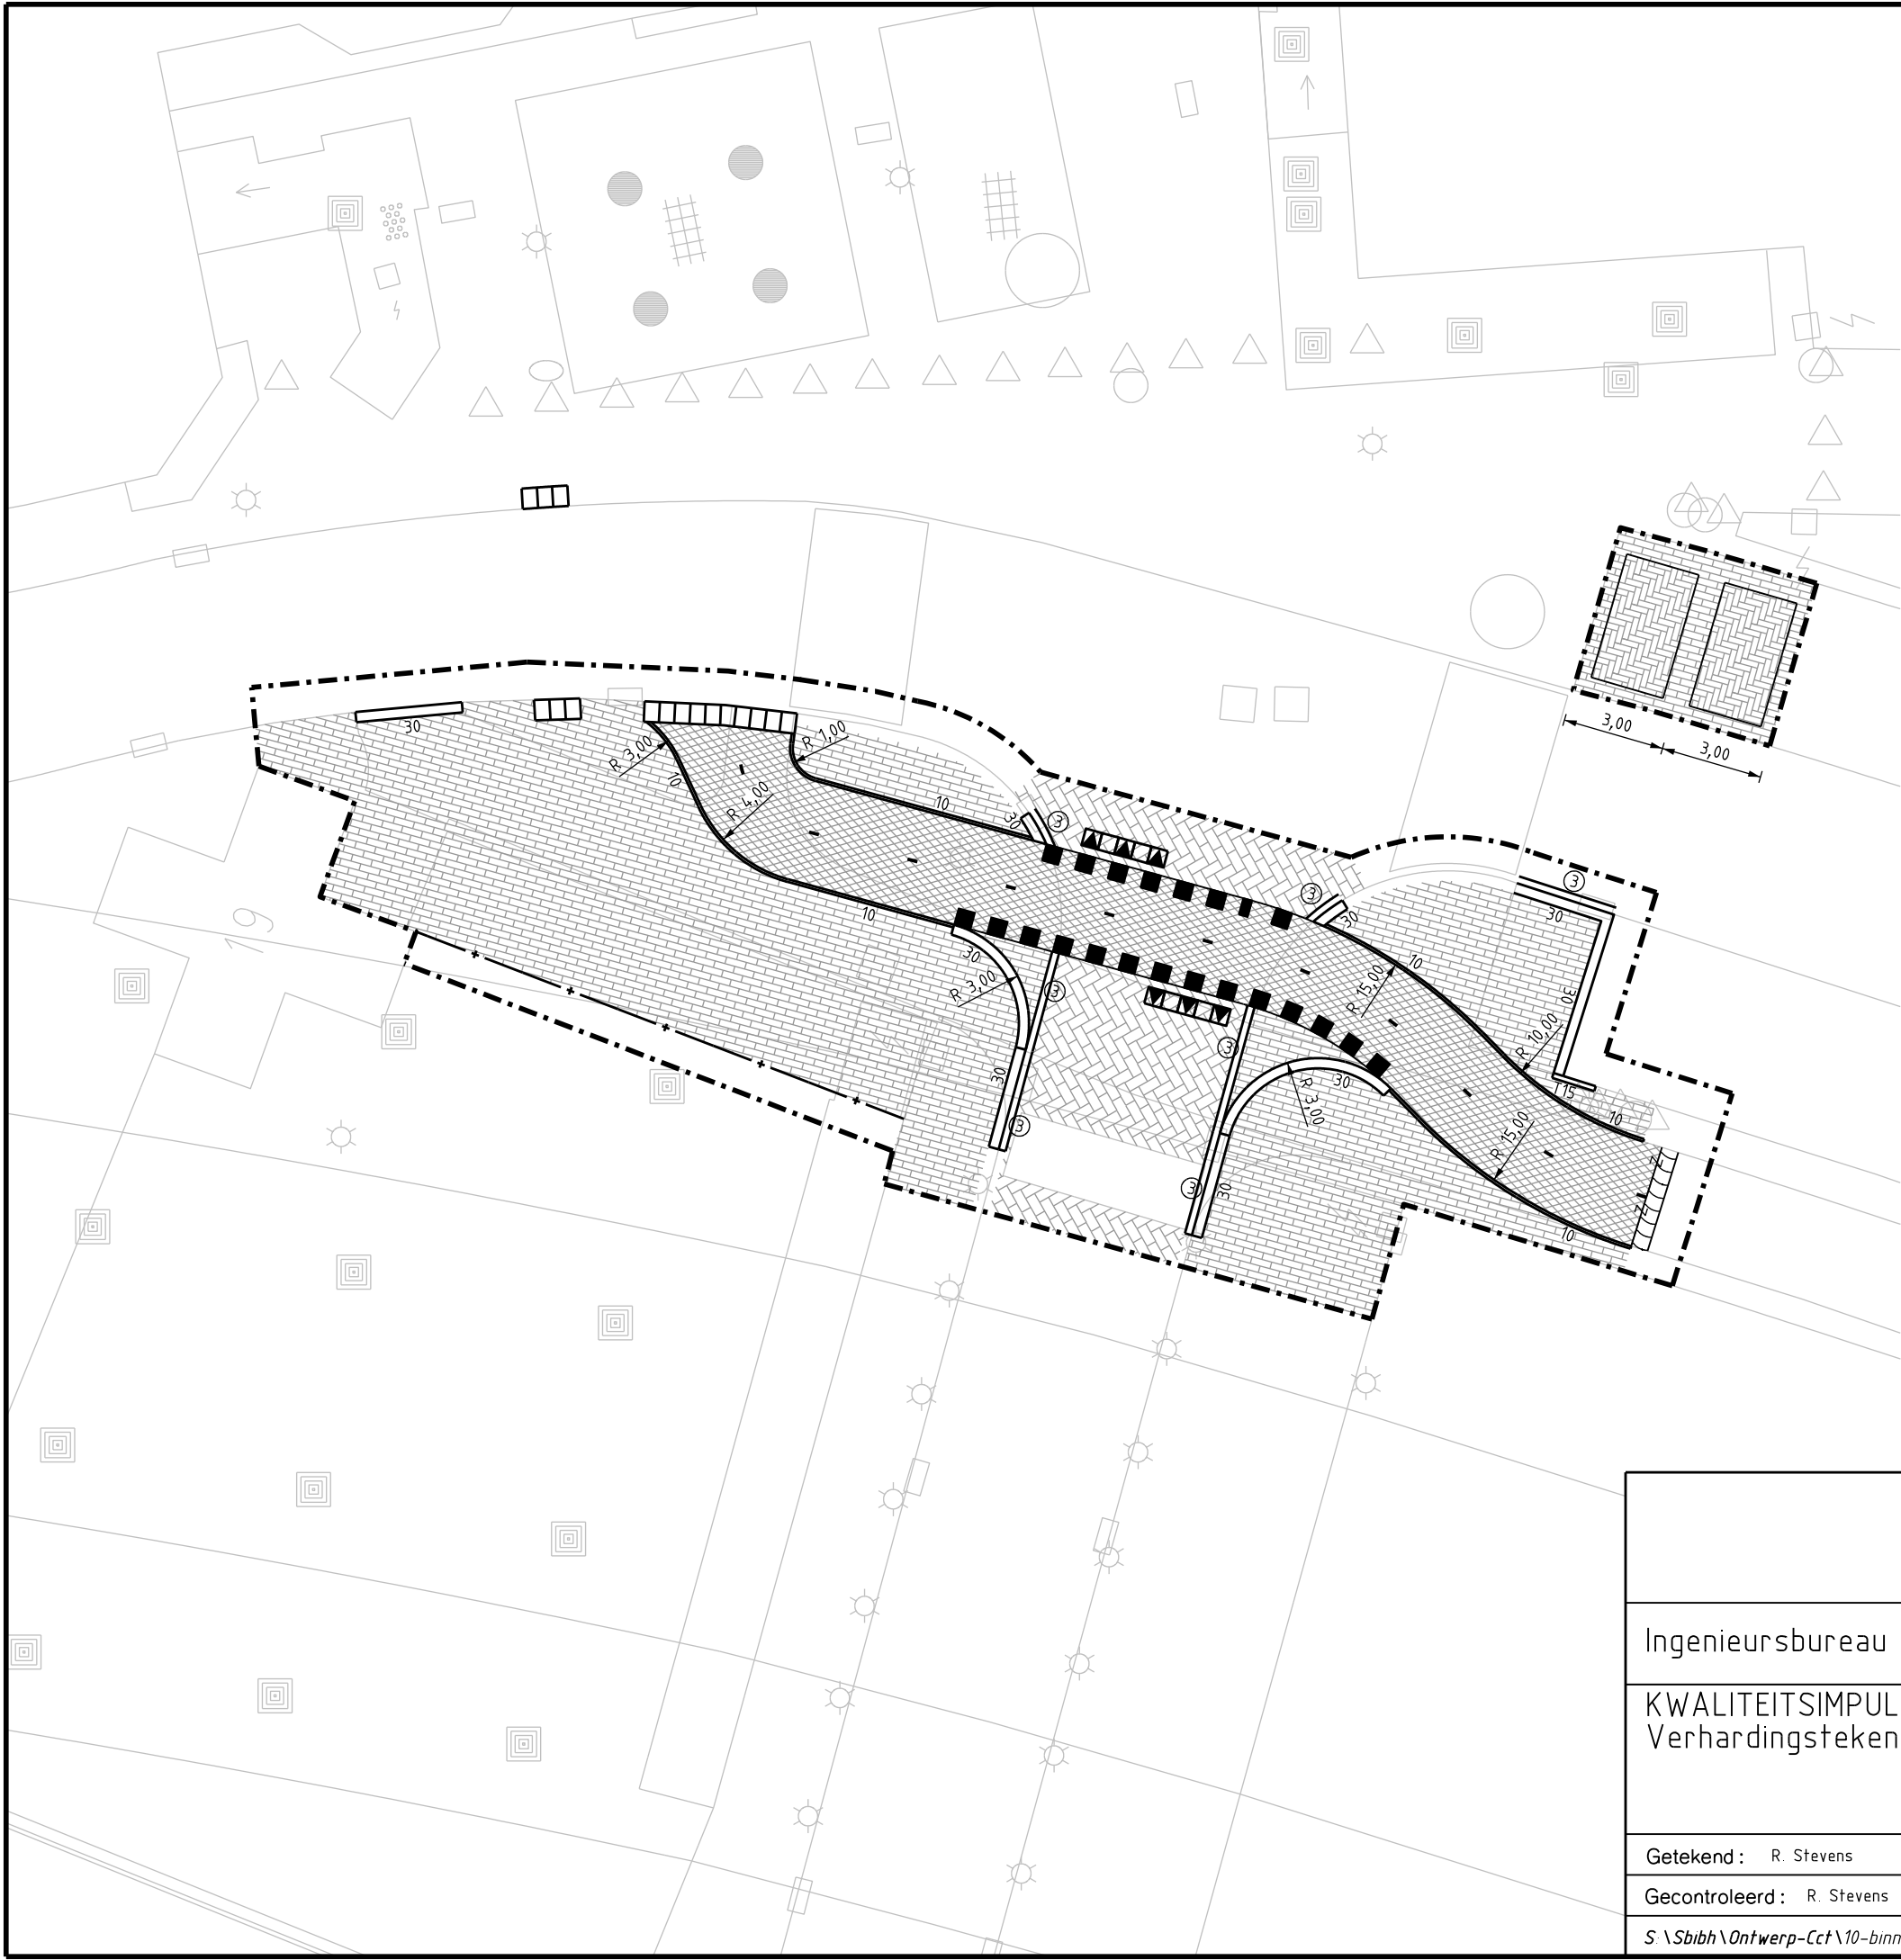

Legenda:

- Werkgrens
- Asfalt
- Straatbaksteen keiformaat keperverband
- Straatbaksteen dikformaat halfsteensverband
- Straatbaksteen dikformaat elleboogverband
- Trottoirband 150 x 250 mm natuursteen
- Trottoirband 300 x 250 mm natuursteen
- Opsluitband 100 x 200 mm
- Straatbaksteen dikformaat 3 streklagen

Gemeente Helmond

Ingenieursbureau Helmond		Wijknr.: 10	
		Behoort bij bestek: 000-00	
KWALITEITSIMPULS CENTRUM FASE II: KEGELBAAN E.O. Verhardingstekening			
Getekend: R. Stevens	dd.: 4-4-2014	Schaal: 1:500	Projectnr.: 12.10.13
Gecontroleerd: R. Stevens	dd.: 4-4-2014	Formaat: A3	Tekeningnr.: 121013-20
S:\Sbibh\Ontwerp-Cct\10-binnenstad\Kwaliteitsimpuls\Kegelbaan\ontwerp.dgn (sheet 121013-20)			