



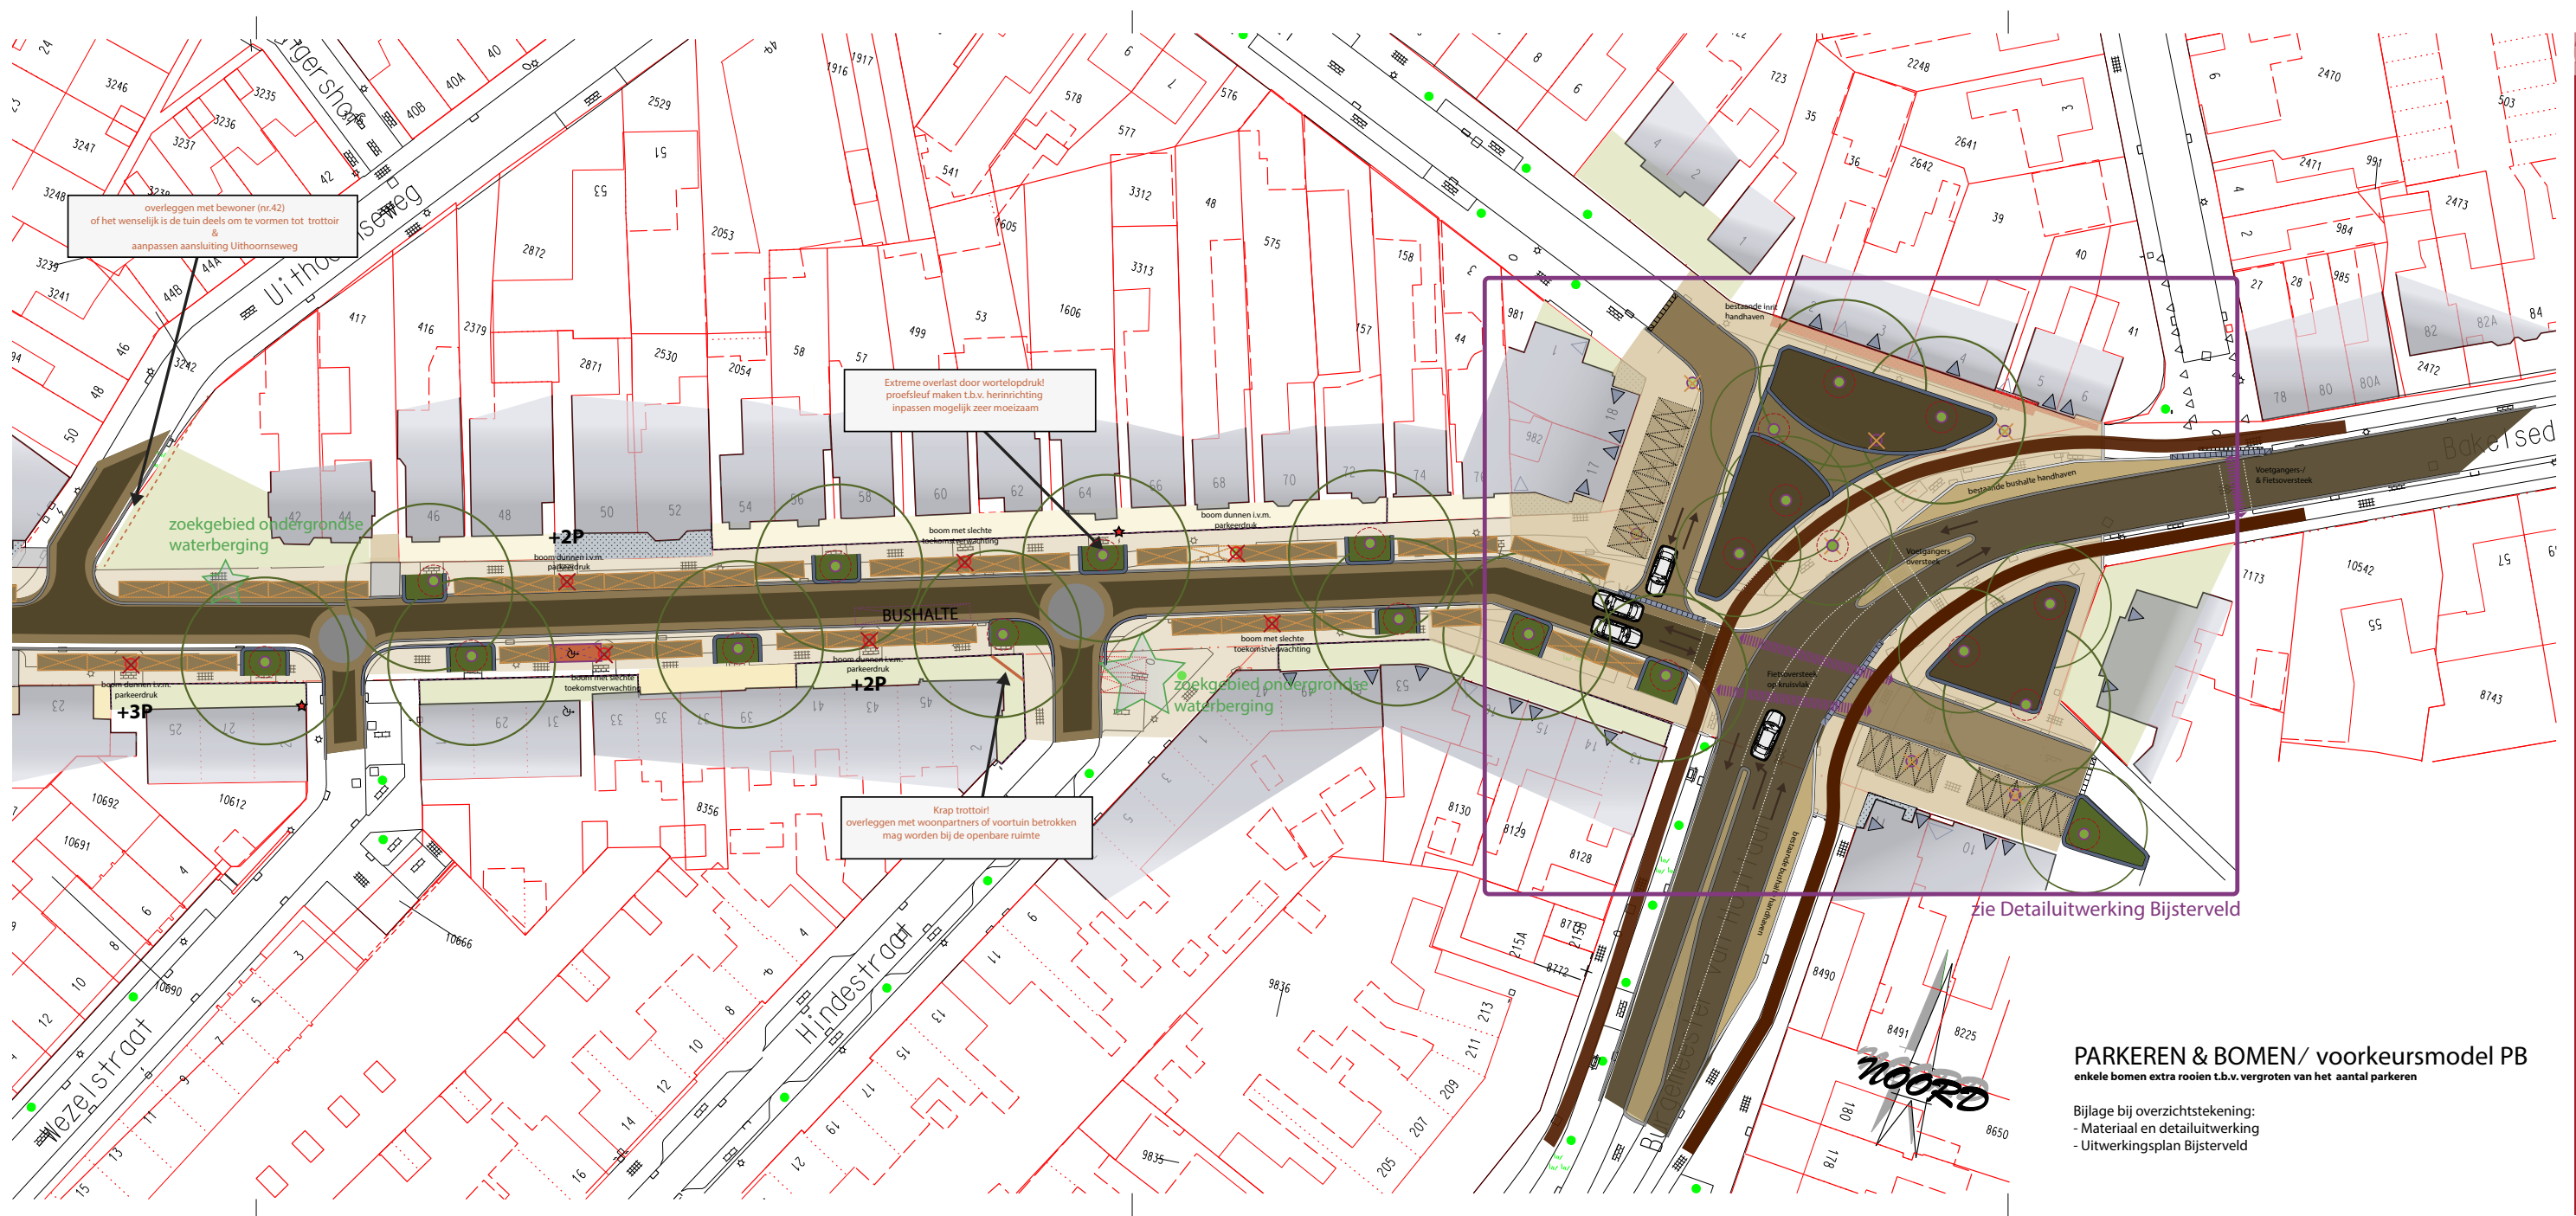

Herinrichting Bakelsedijk van Wezelstraat tot en met 't Bijsterveld

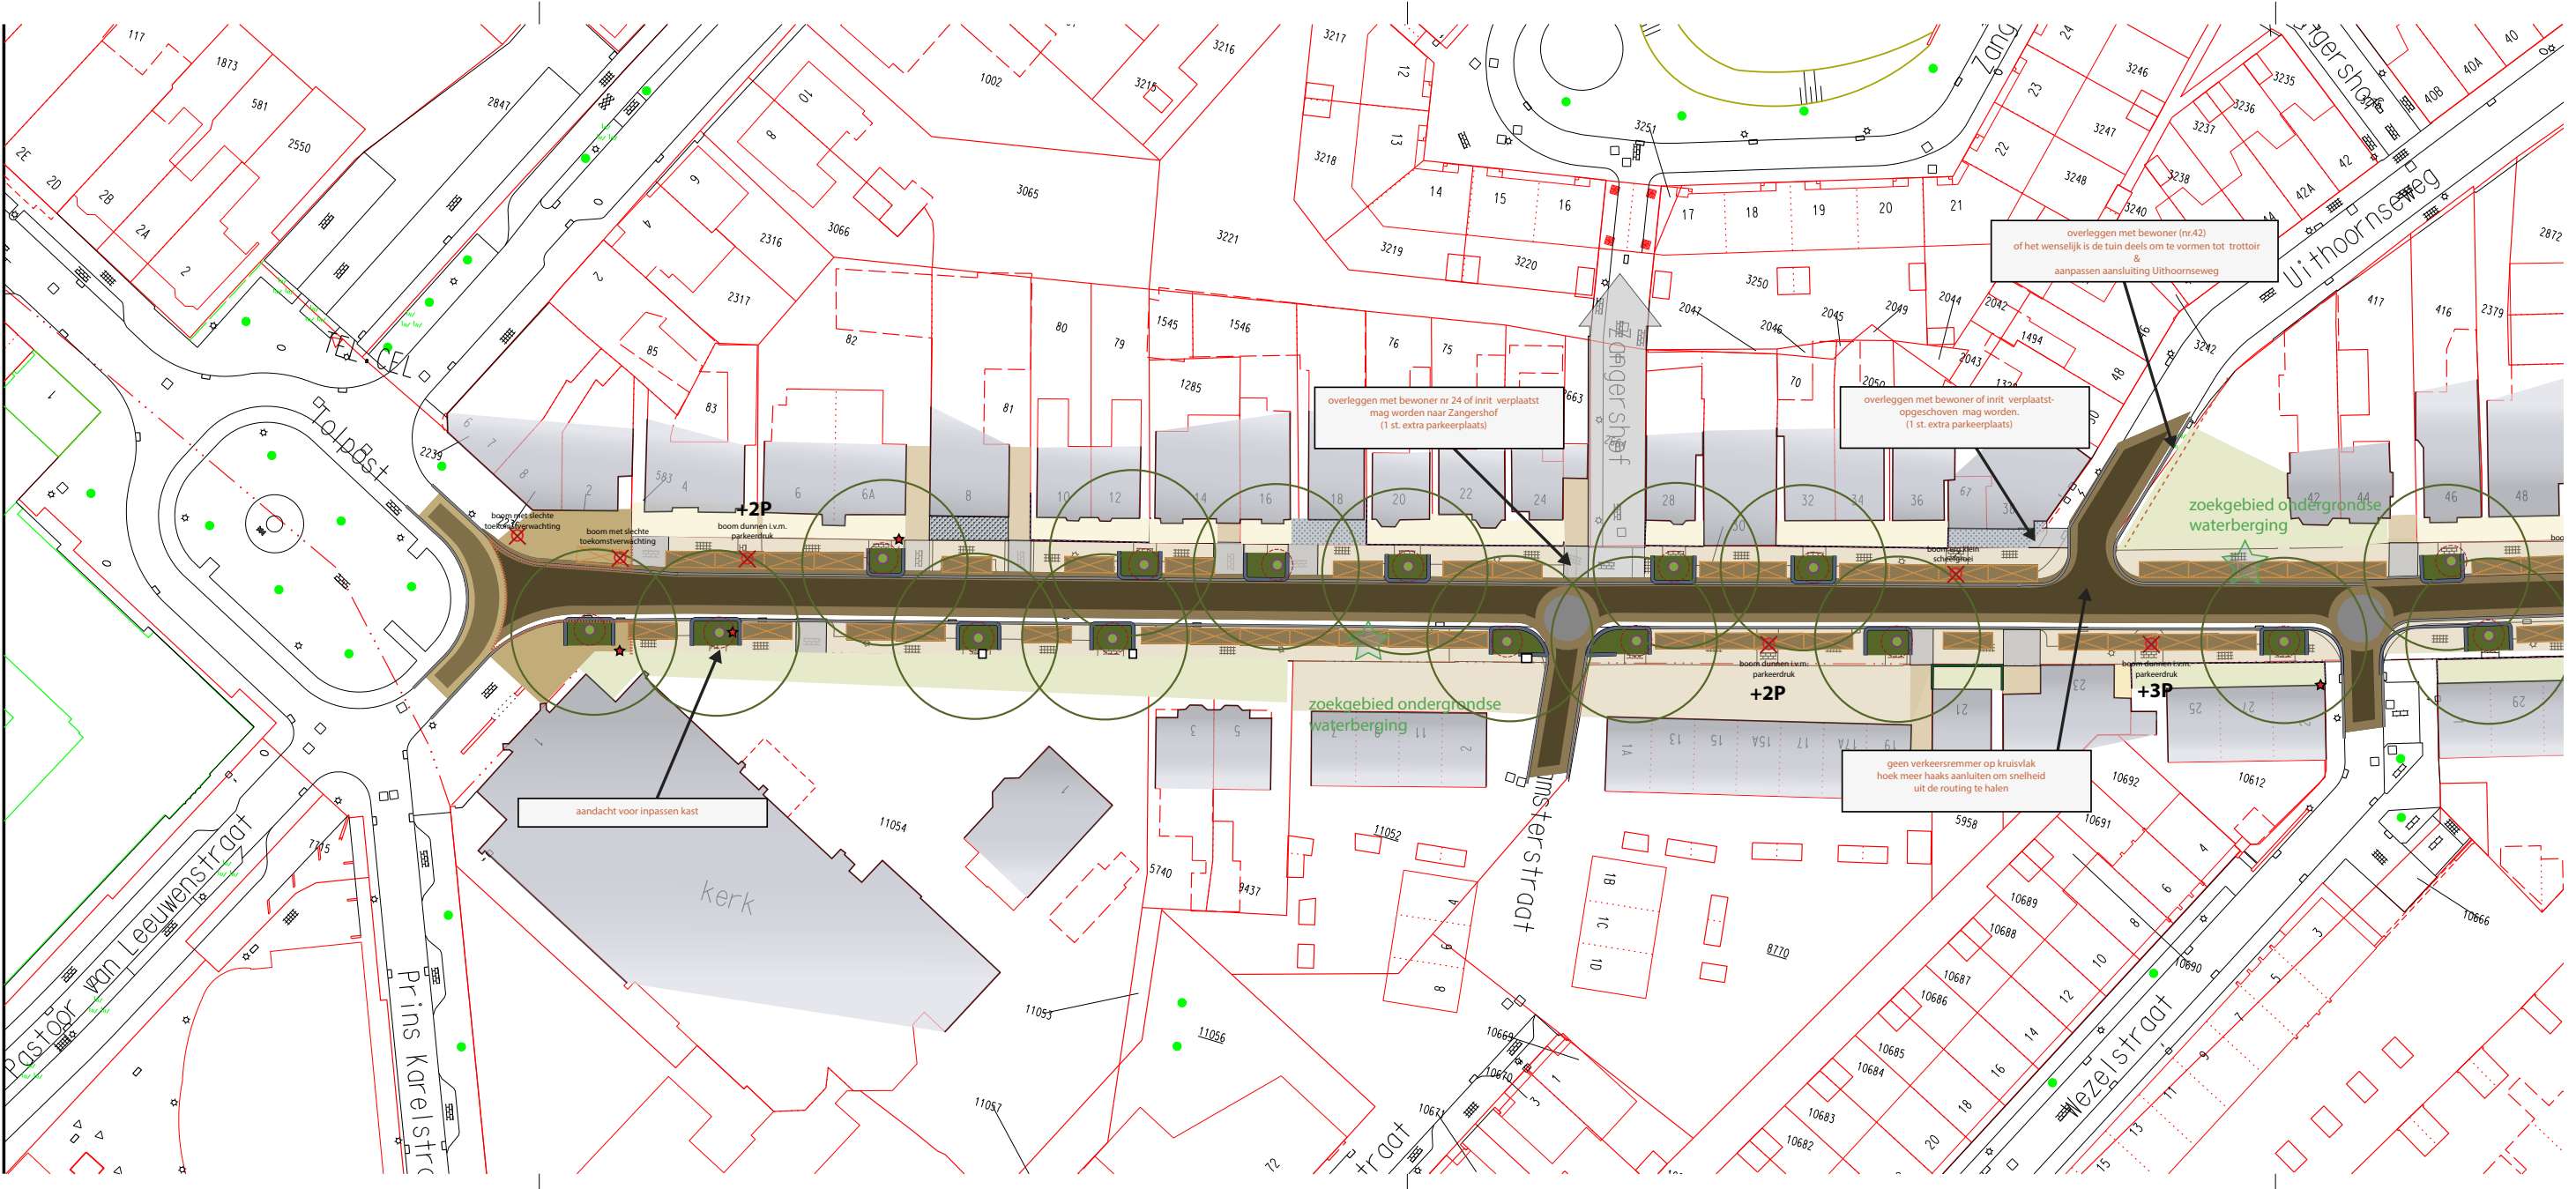

Herinrichting Bakelsedijk van Tolpost tot en met Wezelstraat