

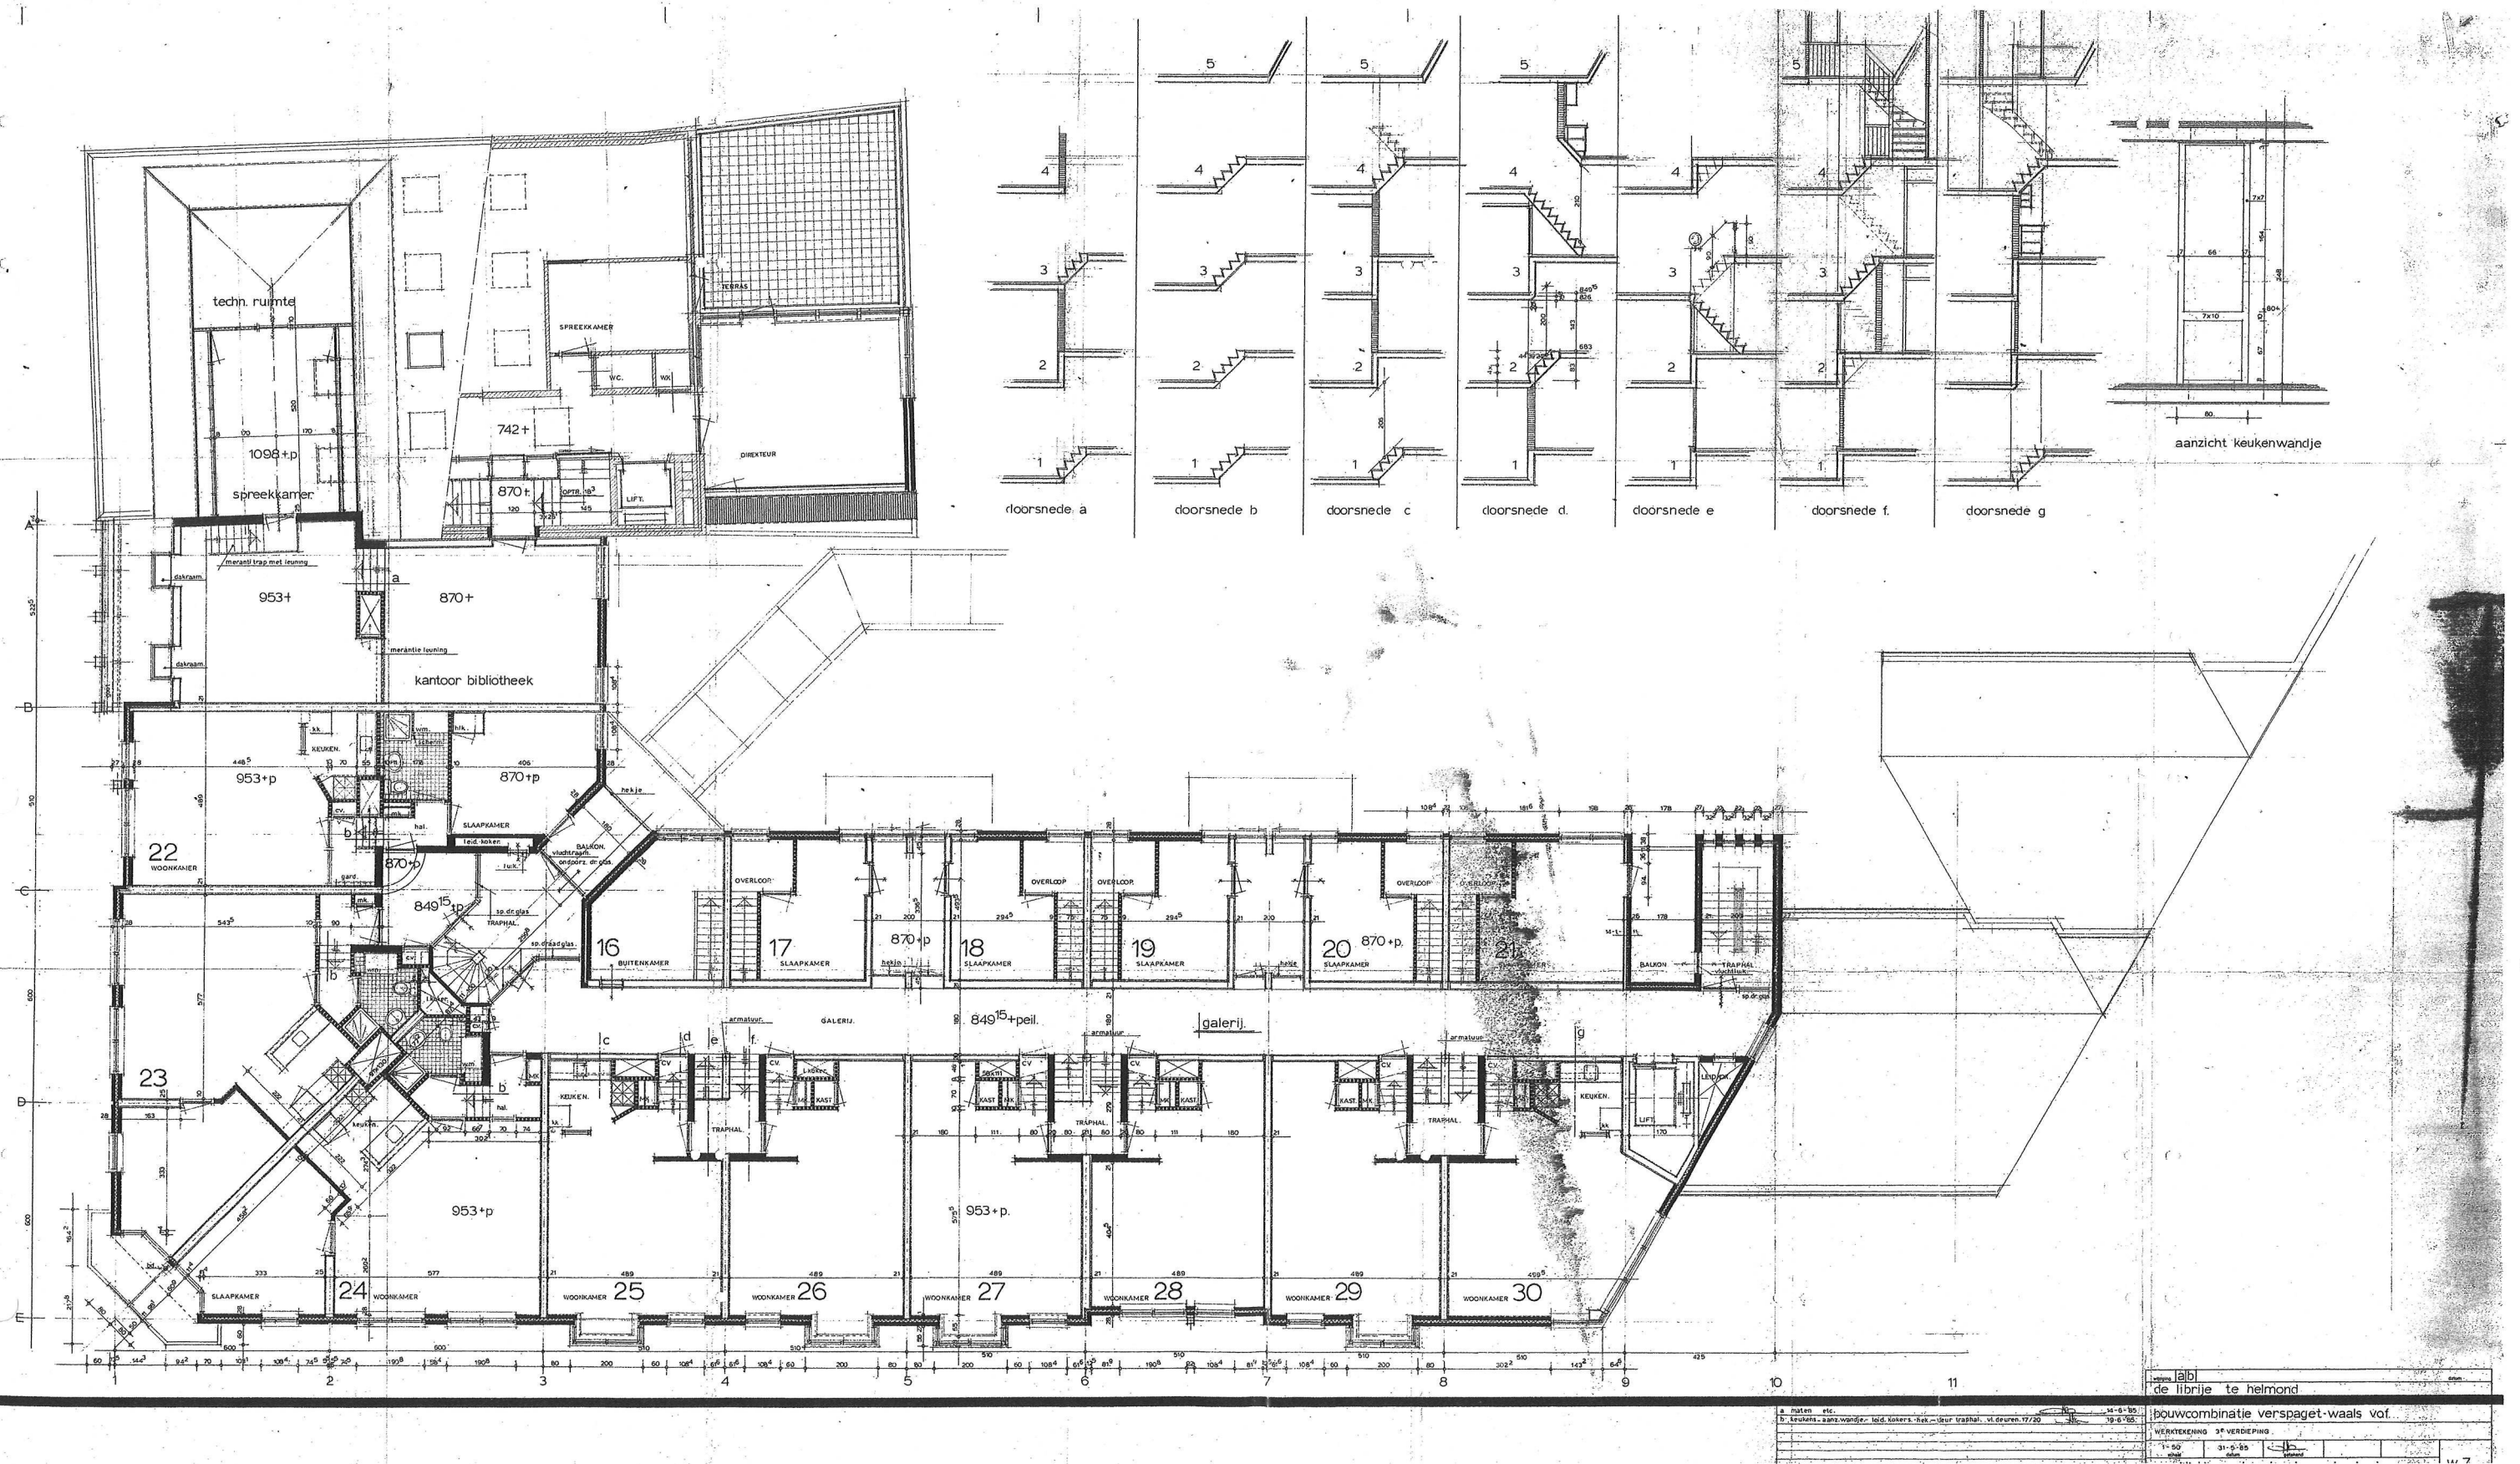


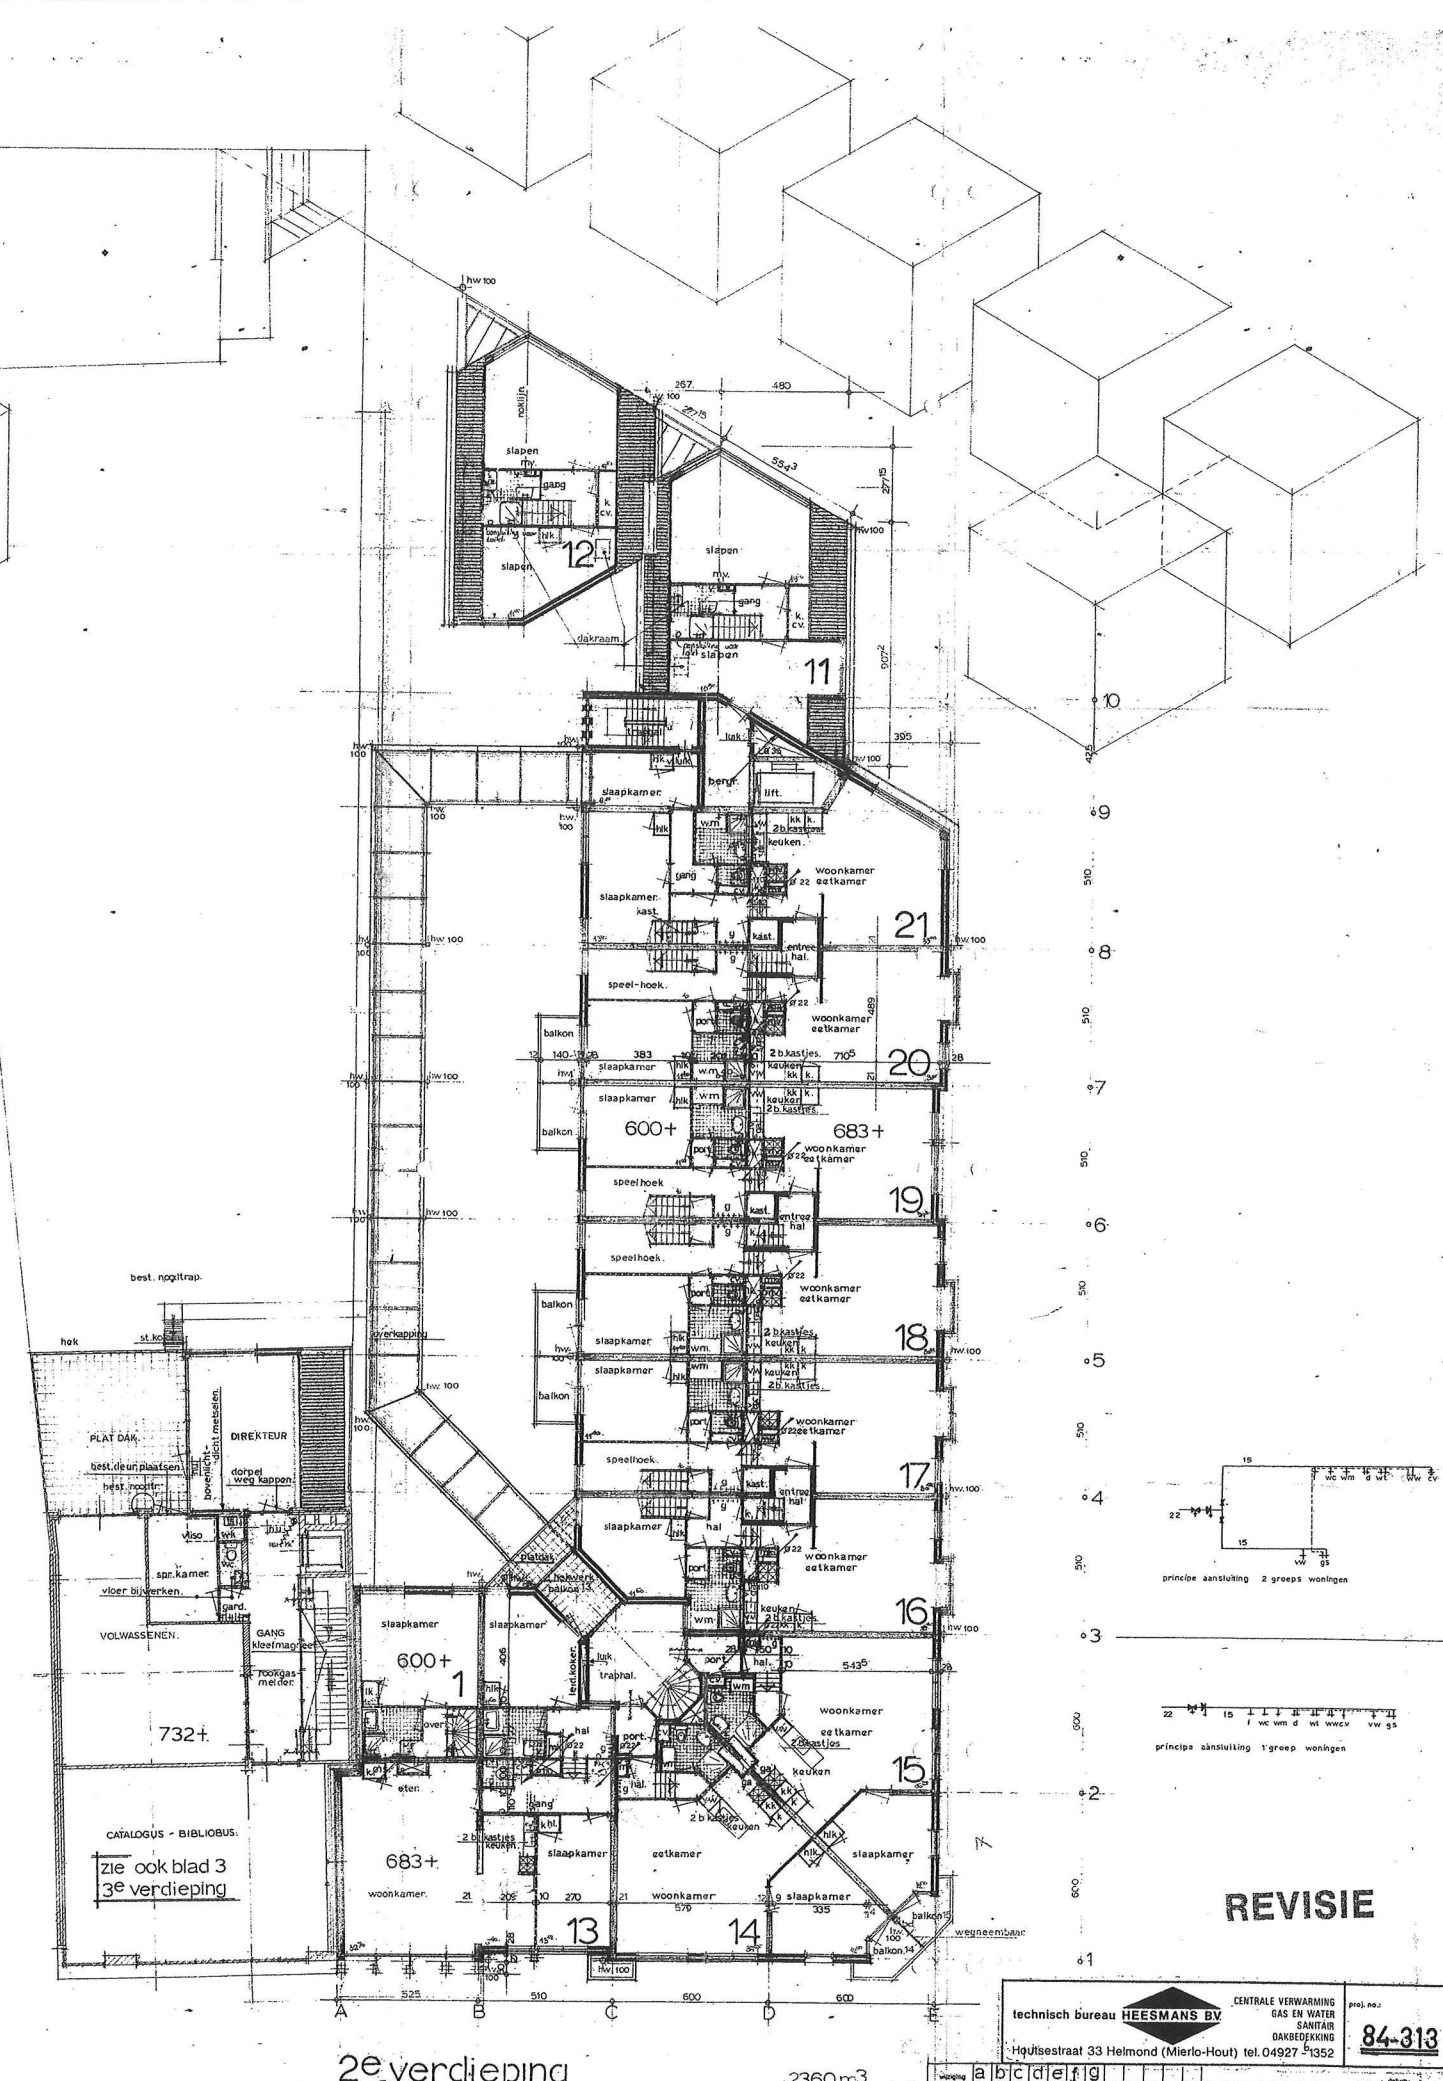

lab	de librije te helmond
bouwcombinatie verspaget-waals vof	
WERKTEKENING 3e VERDIEPING	
1-50	31-5-55
sch	sch

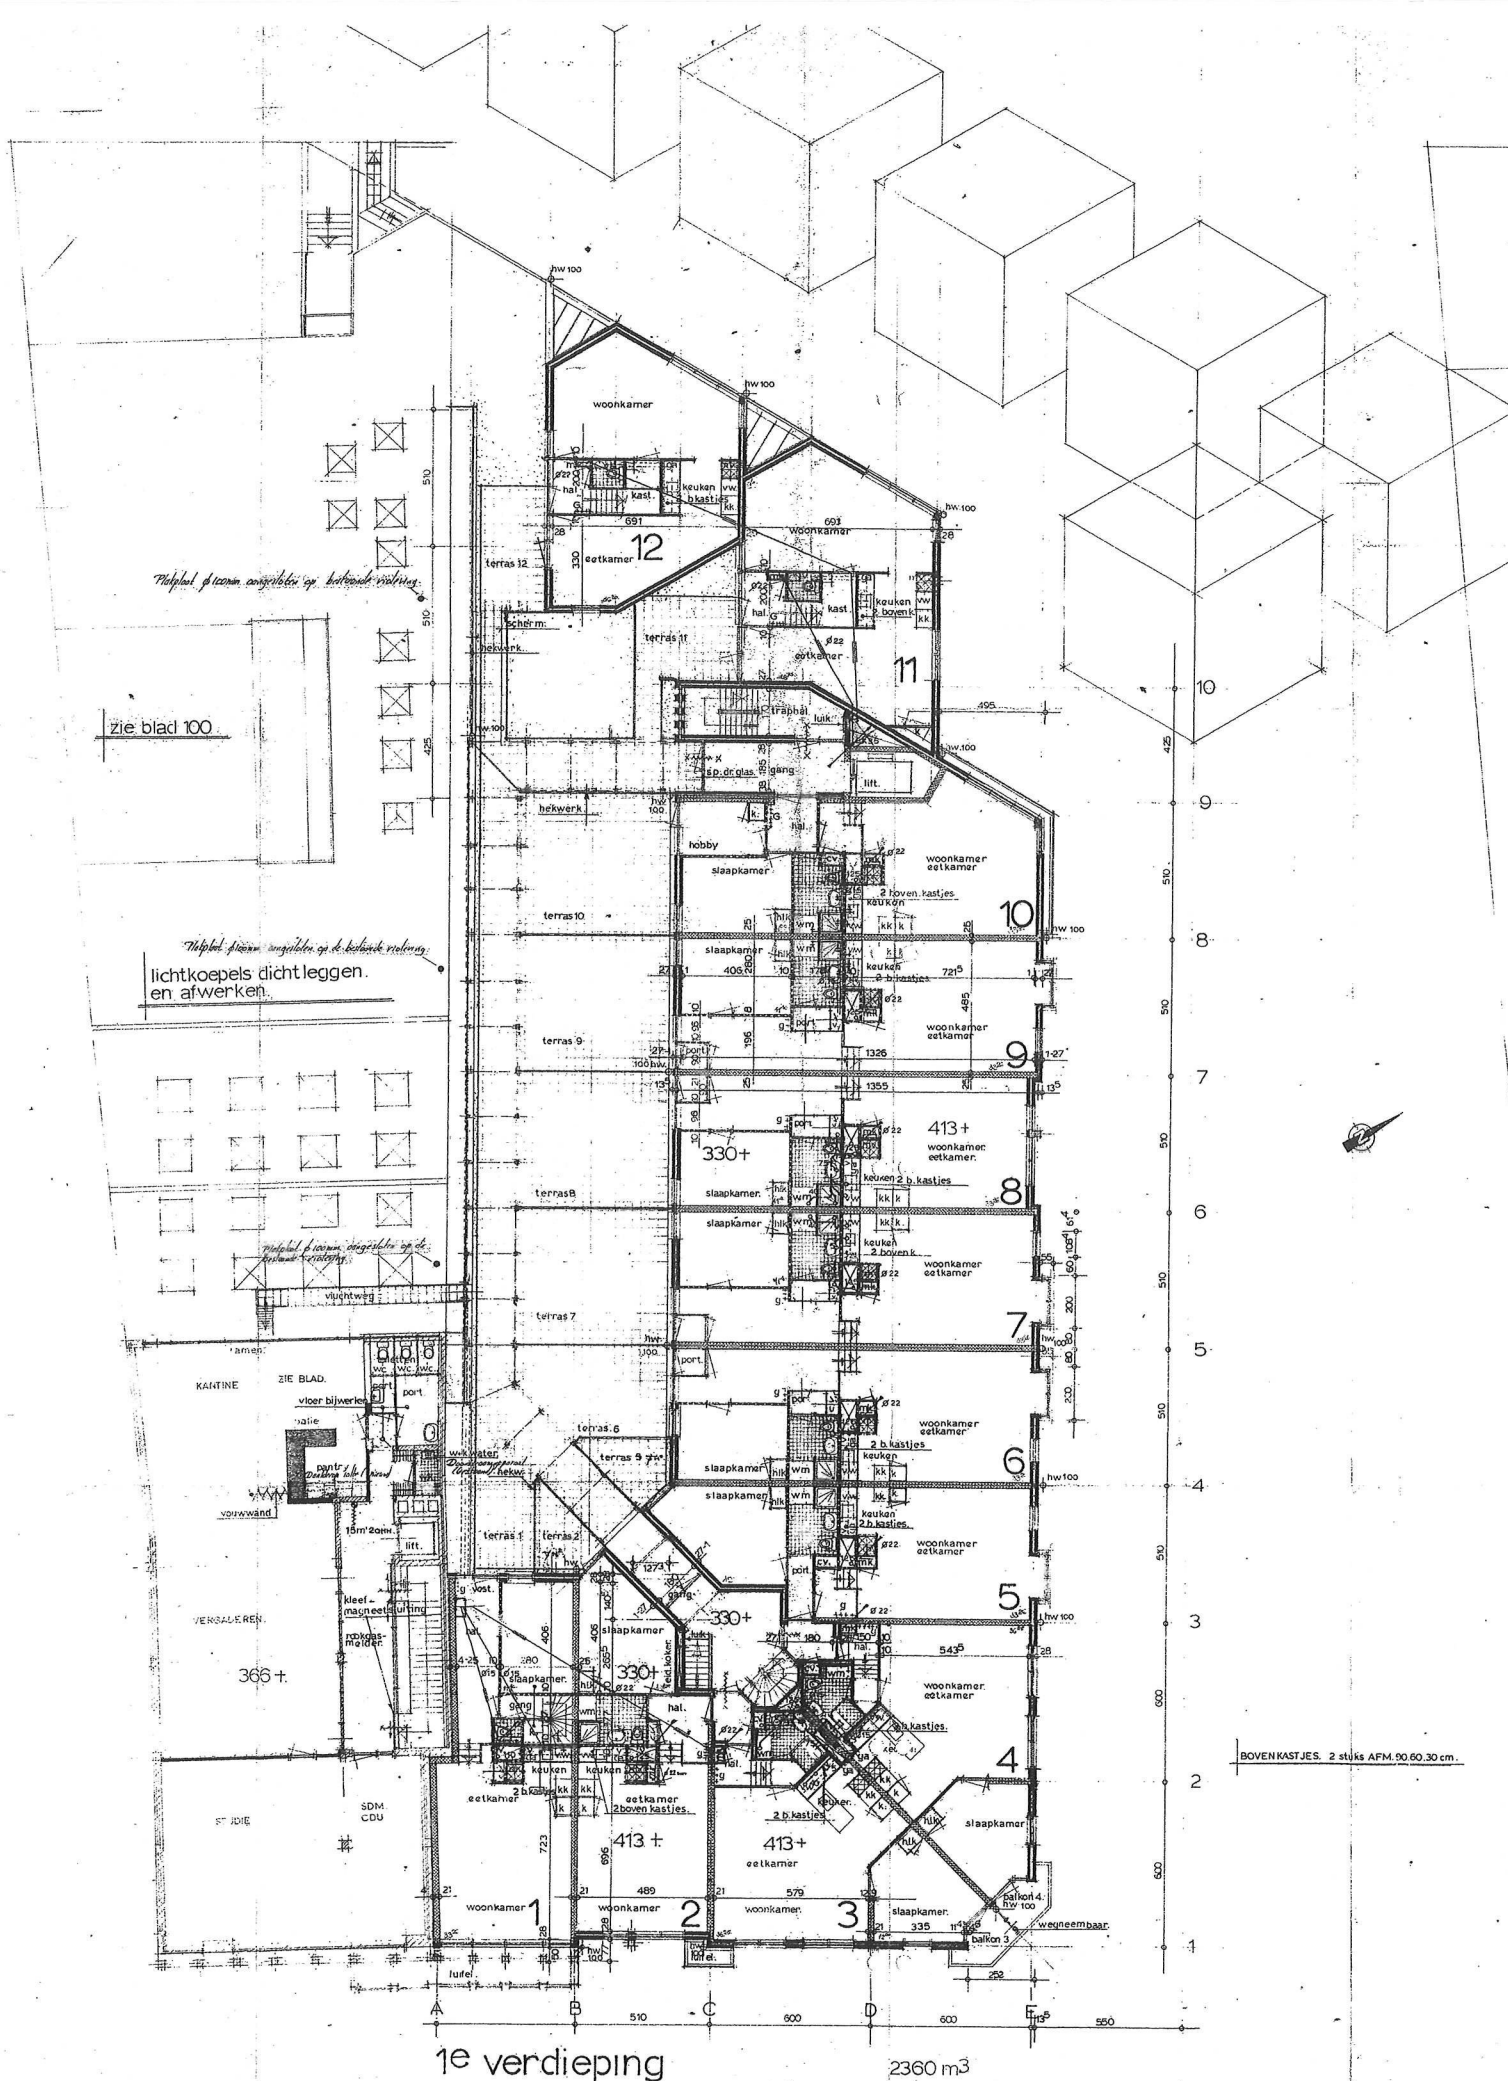

technisch bureau **HEEMANS BV**
CENTRALE VERWARMING
GAS EN WATER
SANITAIR
DAKBEDEKING
Houtsestraat 33 Helmond (Mierlo-Hout) tel. 04927 51352

84-313

bouwcombinatie verspaget-waals voif
BESTEKENING 192e VERDIEPING
1-100 29-6-84
architecten- en ingenieursburo gebrs de vries