


Winkelplein West (35 appartementen)

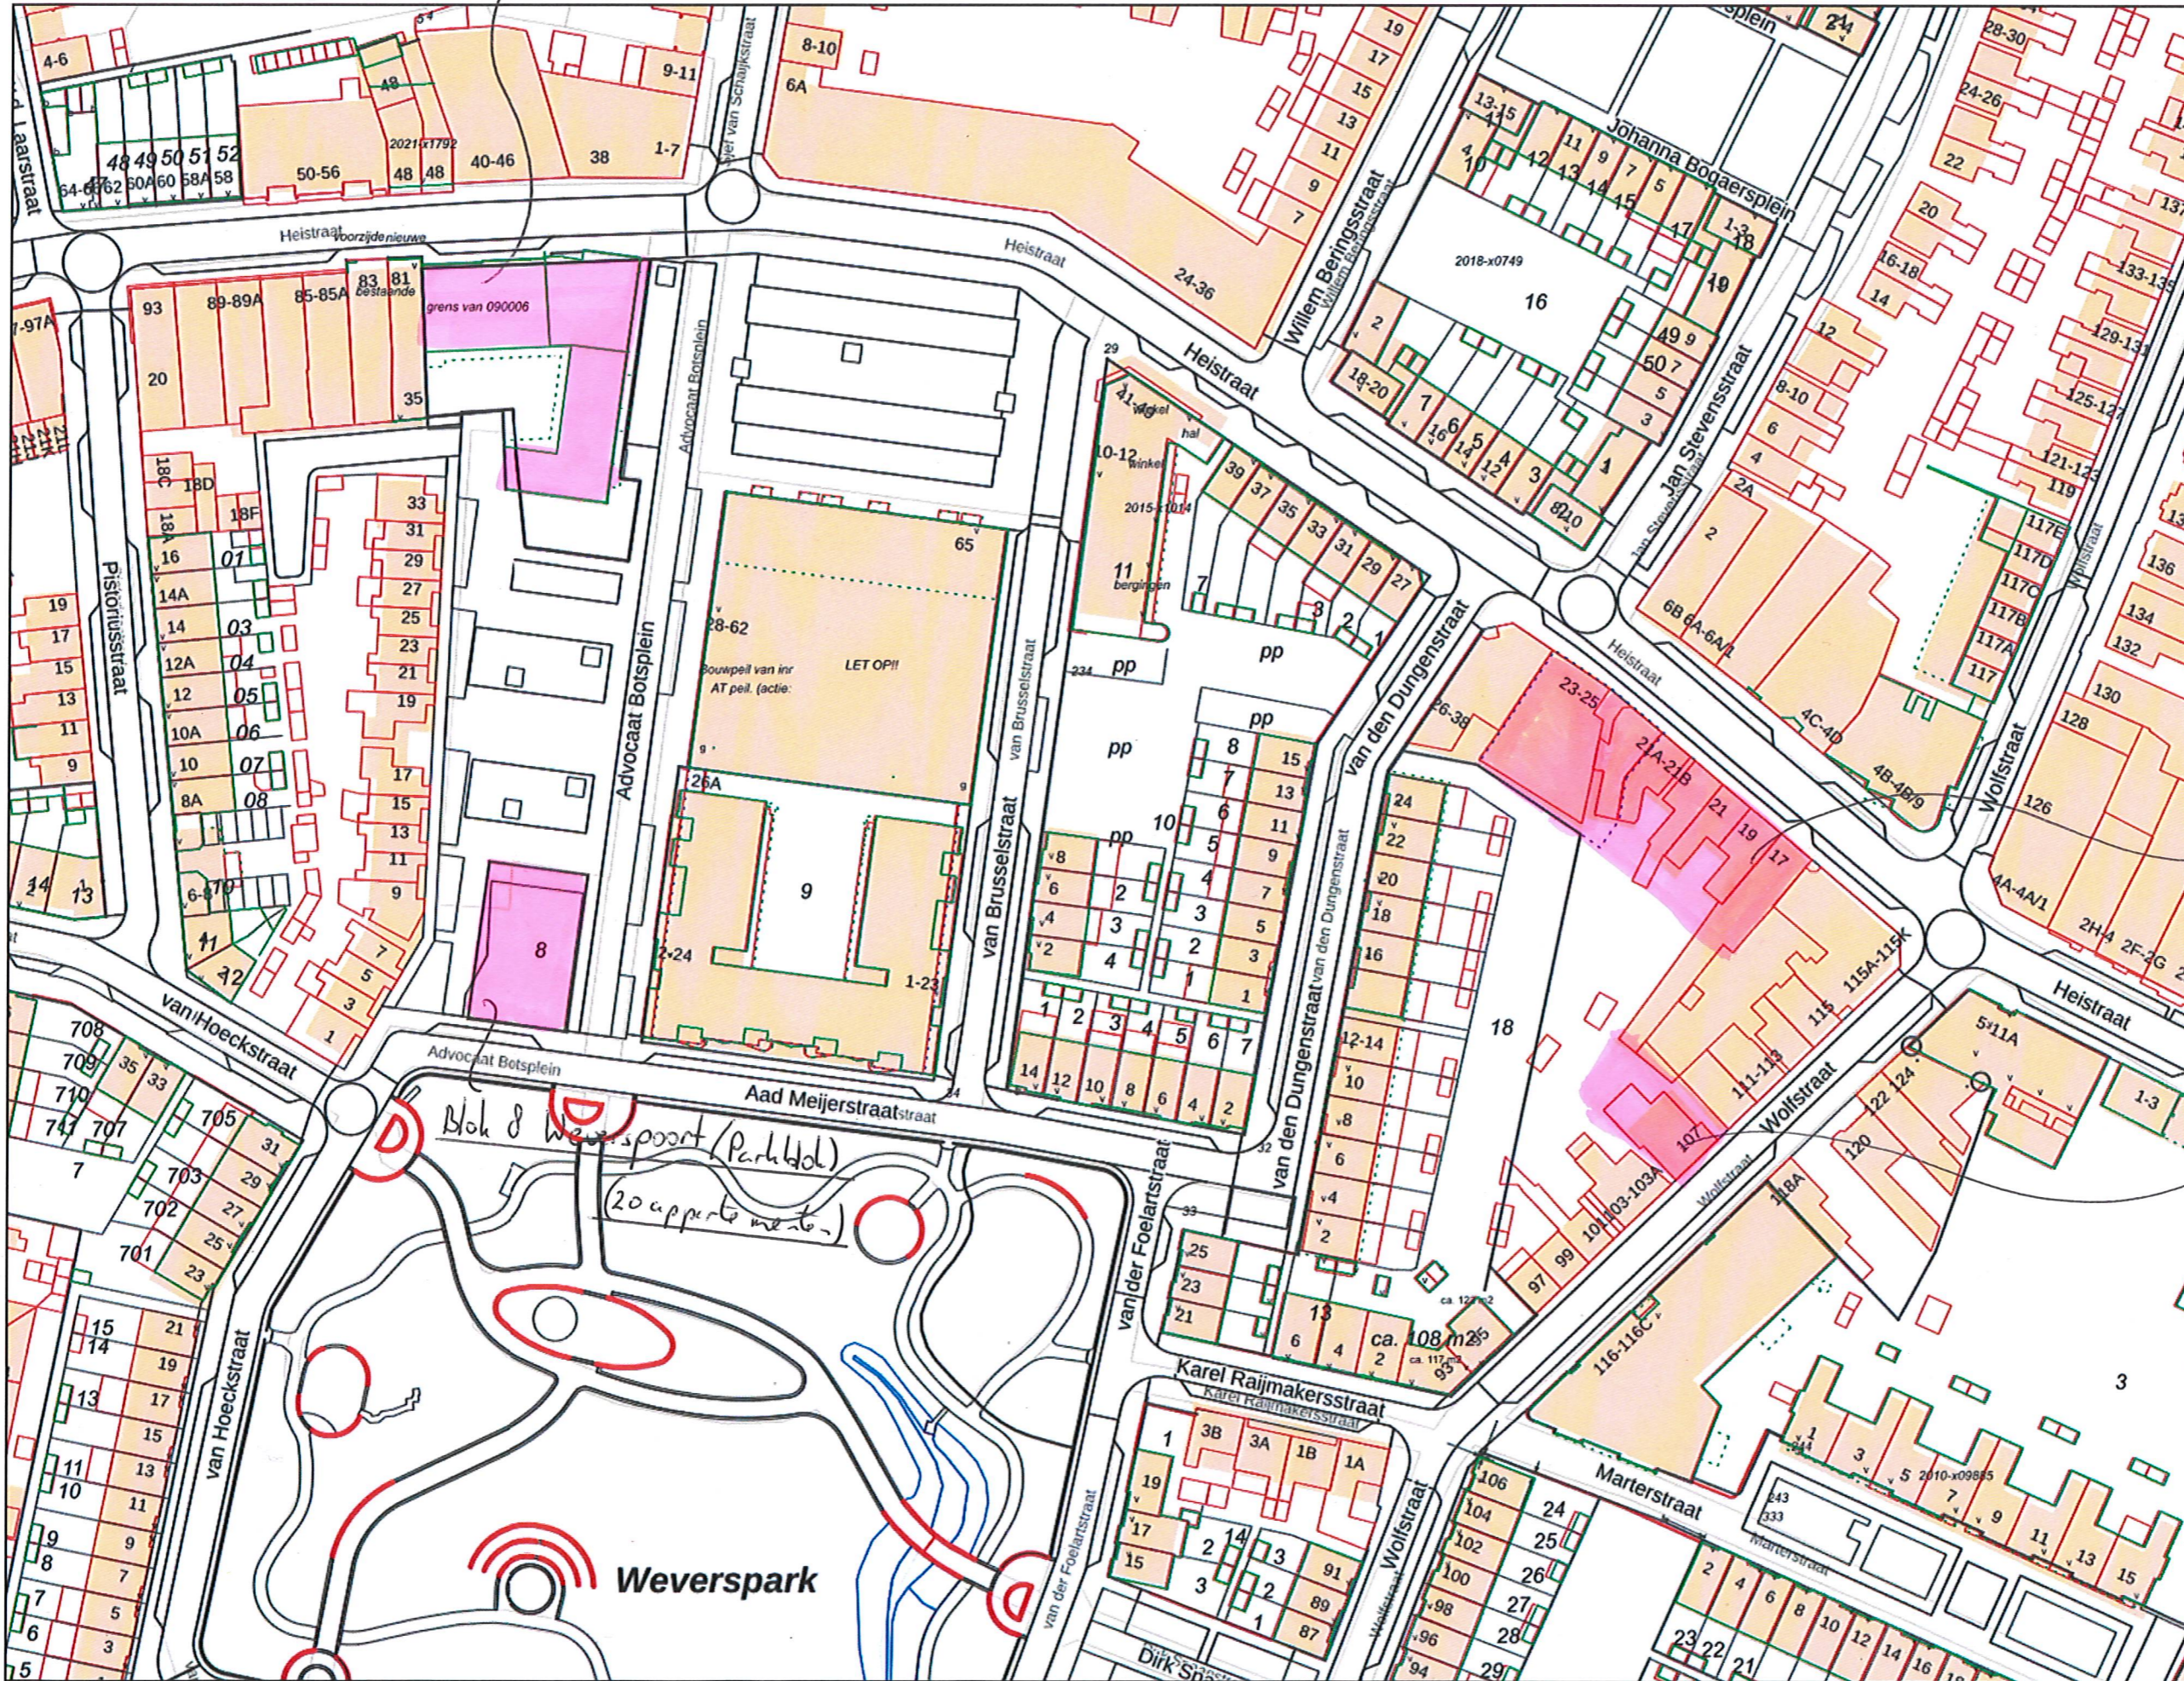

dd. 4 januari 2023
 Overzicht bouwbladen
 Stichting Woonpartners
 (aanreder Janssen de Vijf)
 Bouw Zuid bv.

9 coöperatieve
 Heistraat.

2 coöperatieve
 Wolfstraat

Blok 8 Weverspoort (Parkhol)
 (20 appartementen)

Weverspark

Afdrukdatum: 04-01-2023
 Schaal: 1:1000

