

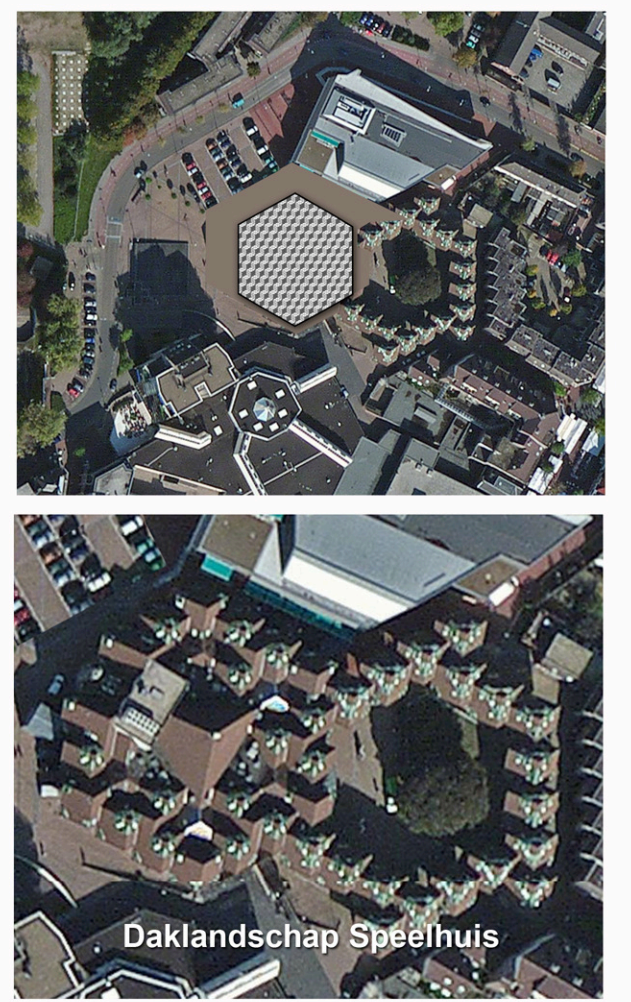


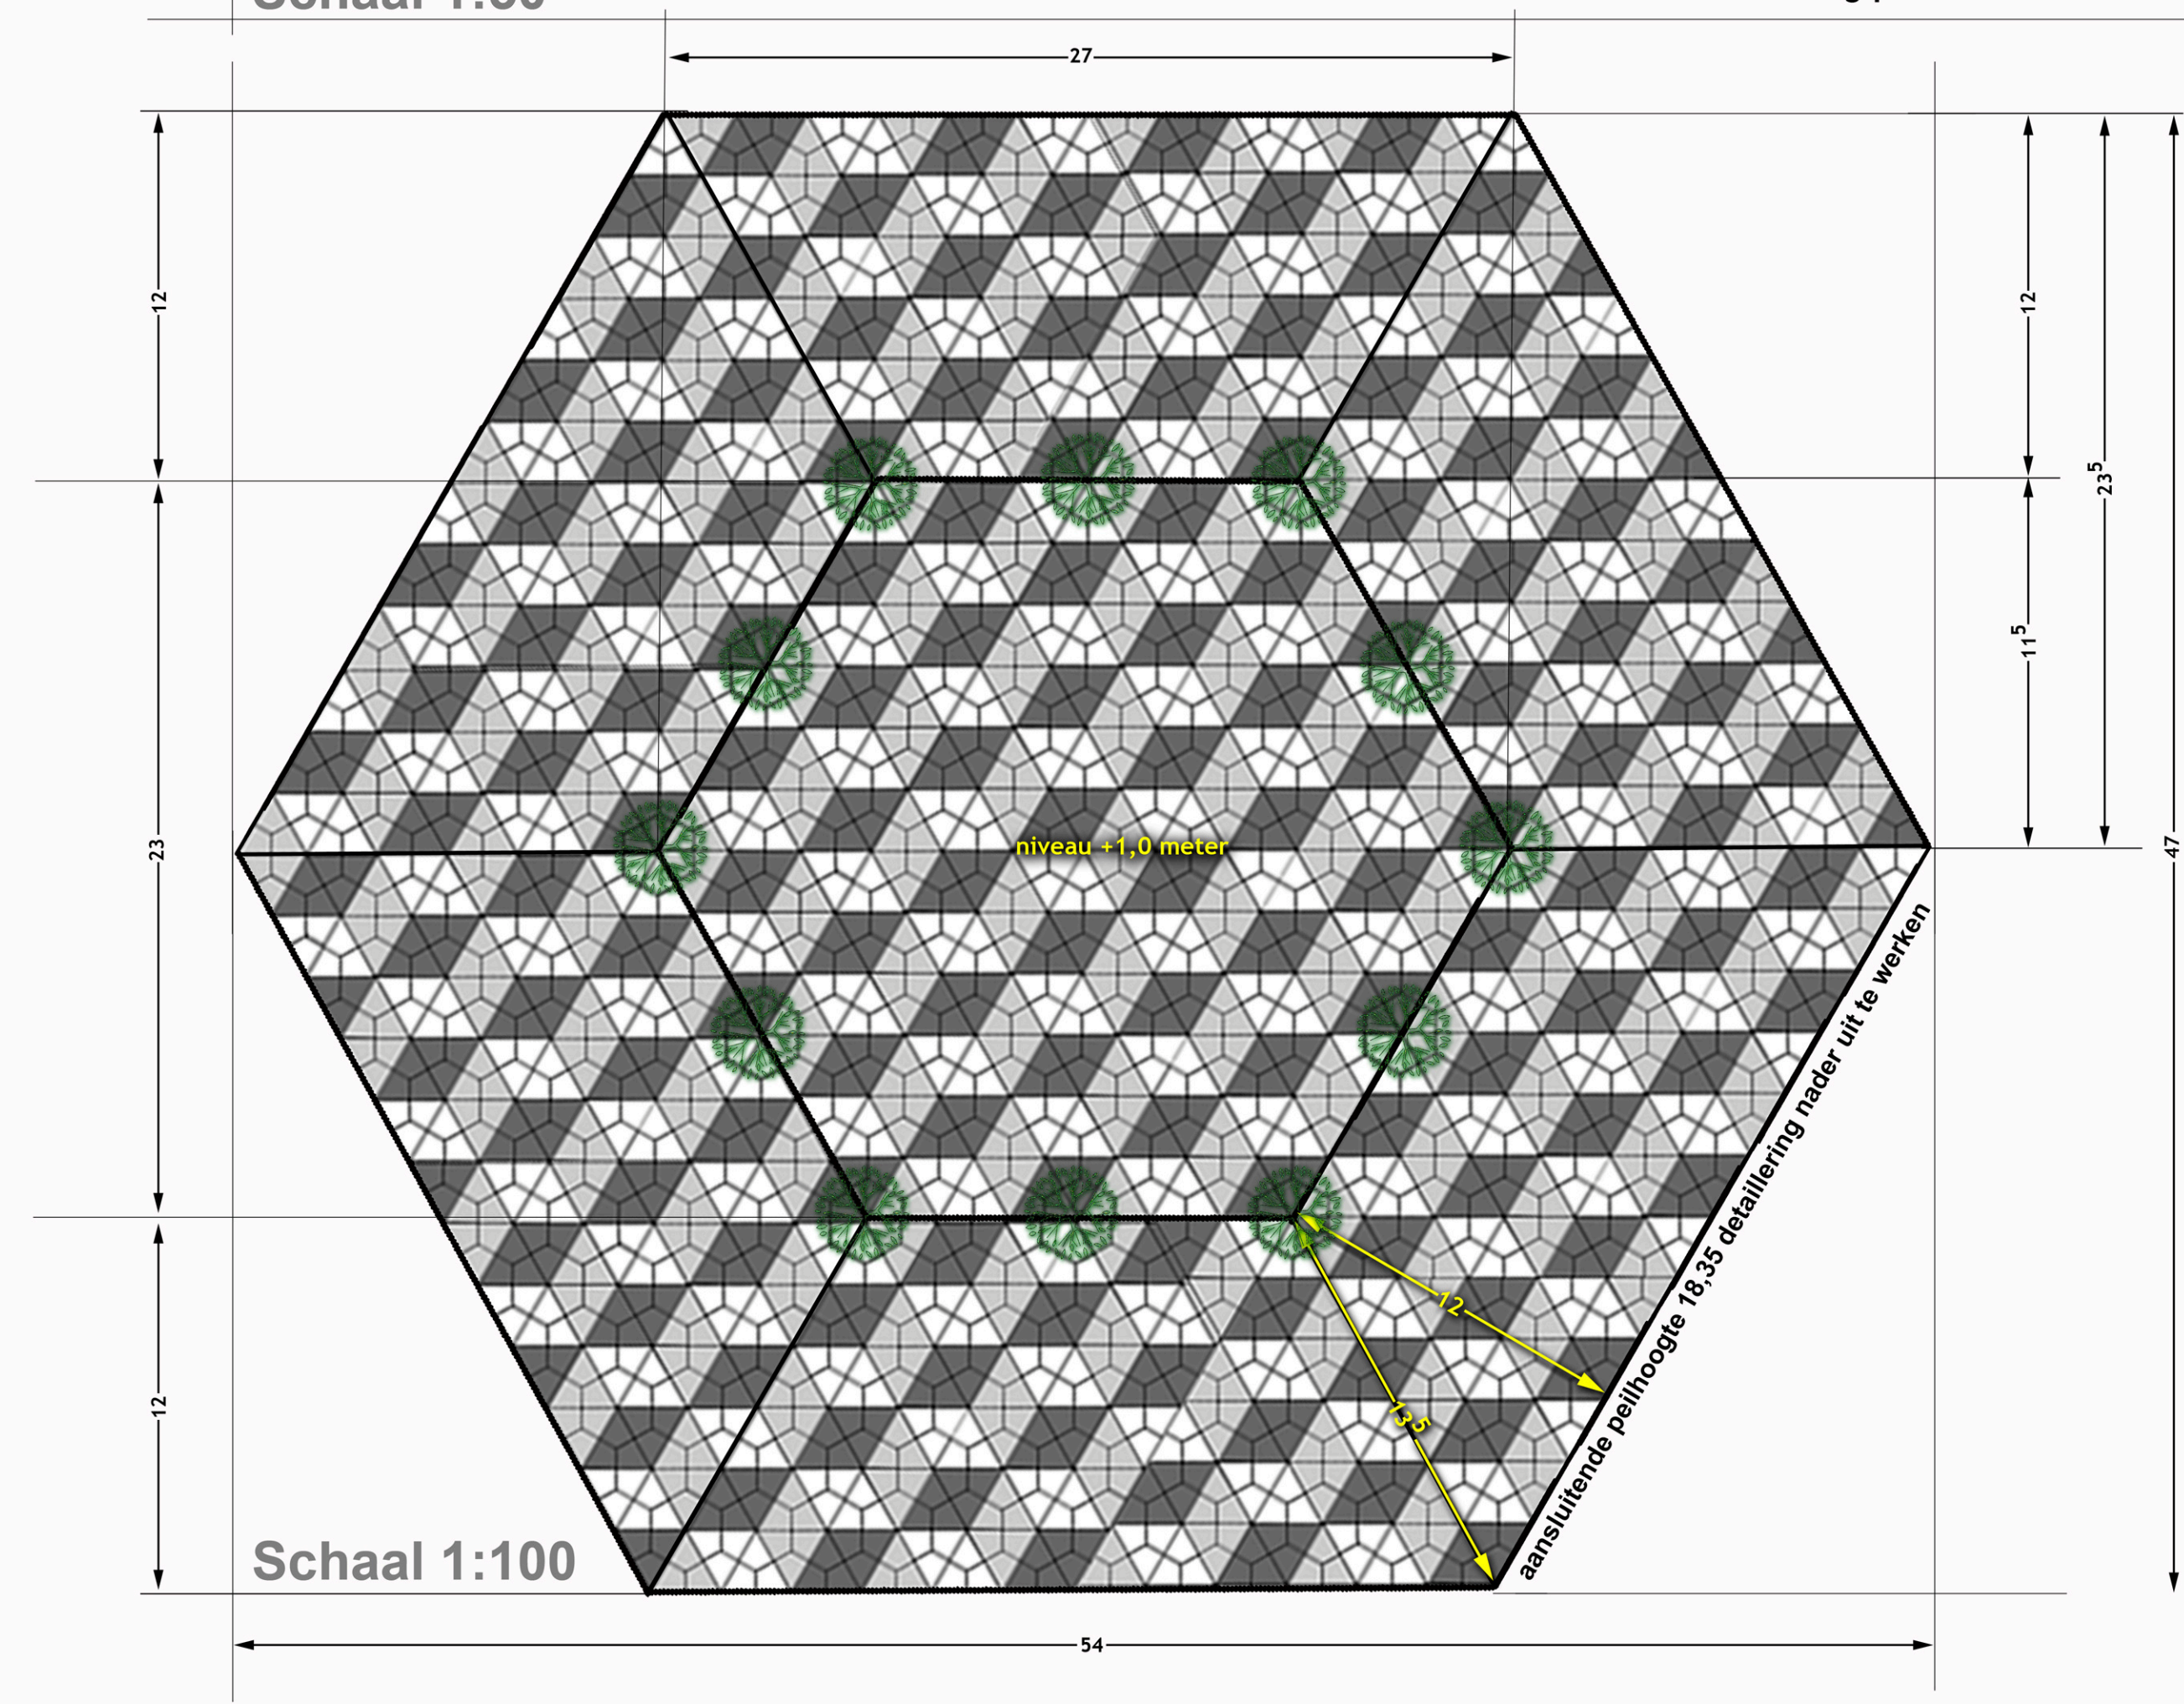

Tijdelijke inrichting Speelhuisterrein

Gemeente Helmond SB-ROV-EvR 7 juni 2012

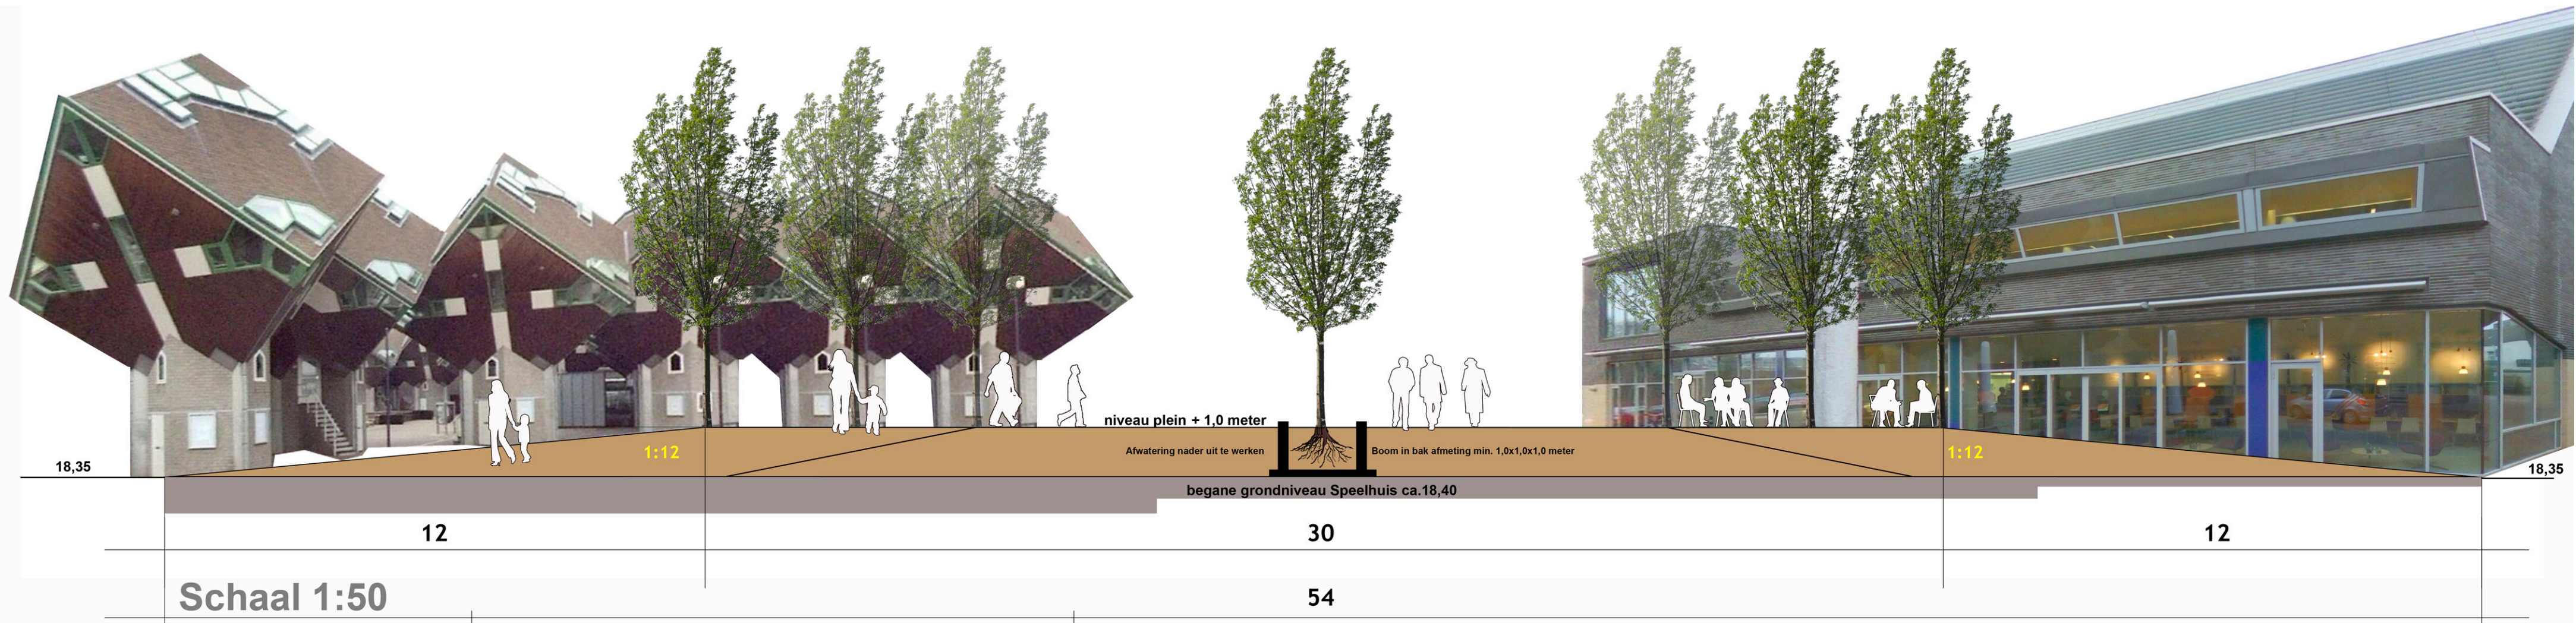