








Studie Locatie & Verbeelding naamgeving 25 septemberpark

De naam ‘25 septemberpark’ krijgt een visueel accent in het nieuwe park.
Geheel Helmond is op 25 september bevrijd na de 2e wereldoorlog. Dit historische moment verdient bijzondere aandacht.
Er komt geen nieuwe herdenkingsplek voor ceremoniën. De herdenkingsplek blijft gehandhaafd in het Hortensiapark.


Mogelijke locatie:
Bij de hoofdentree van het park



Mogelijke locatie:
In het park bij de vlonder

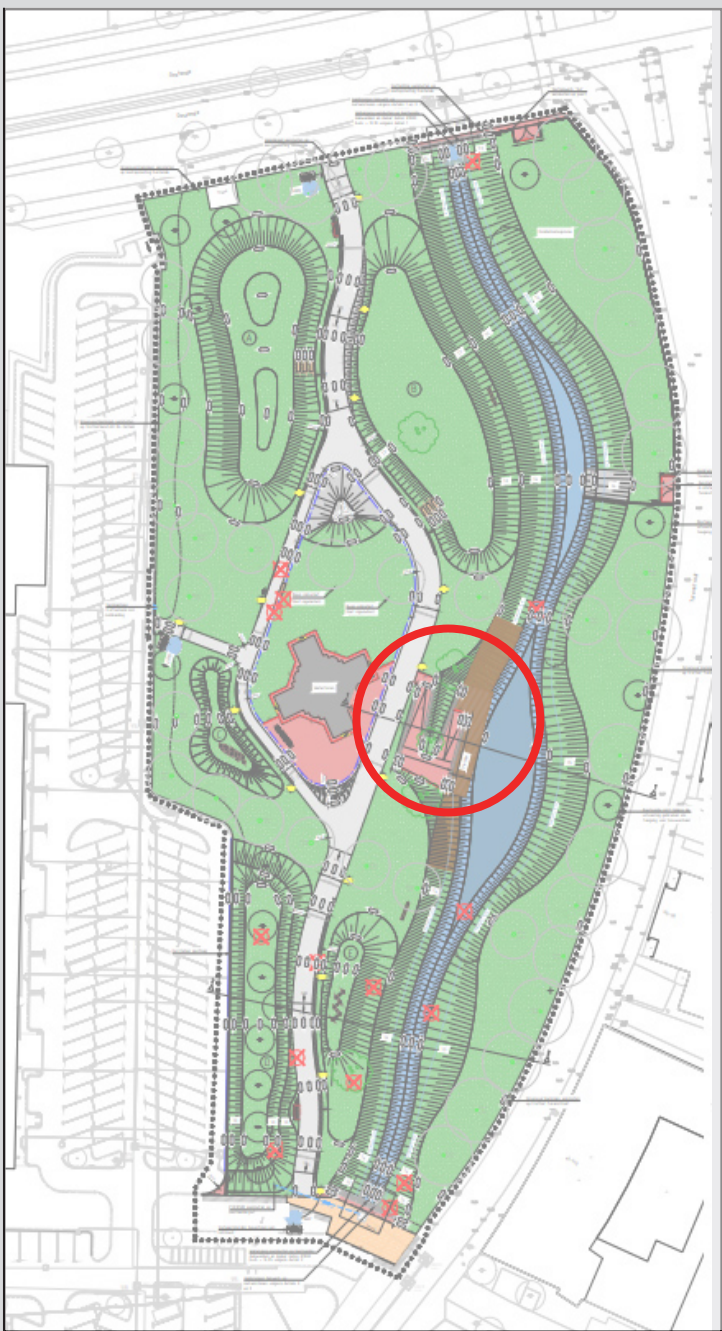


Variant 1:
Subtiel accent van natuursteen in de verharding van het pad

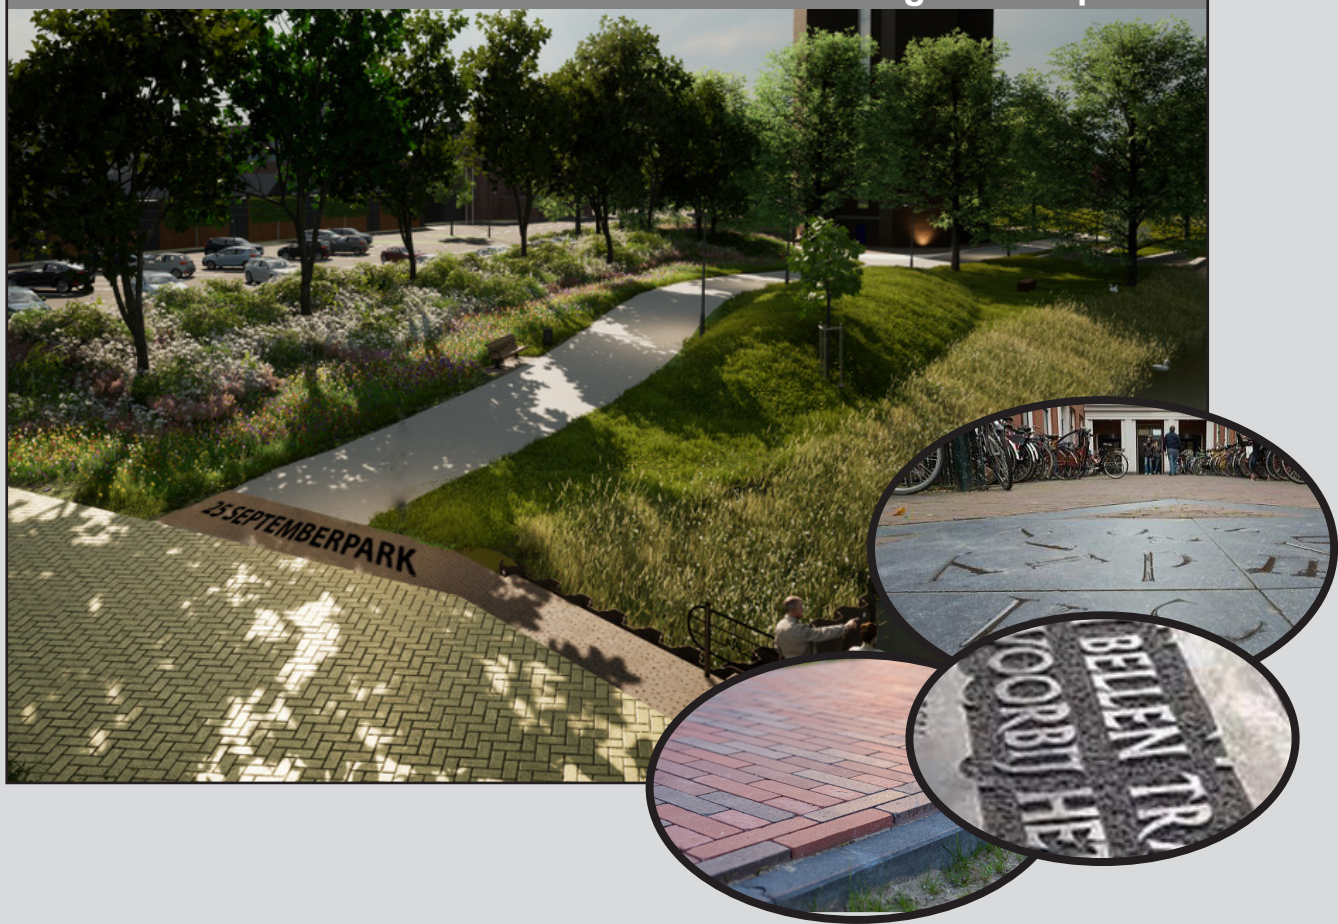

Variant 3
Gravure of tekst op de beton elementen



Variant 2
Een bijzonder kunstwerk als eyecatcher

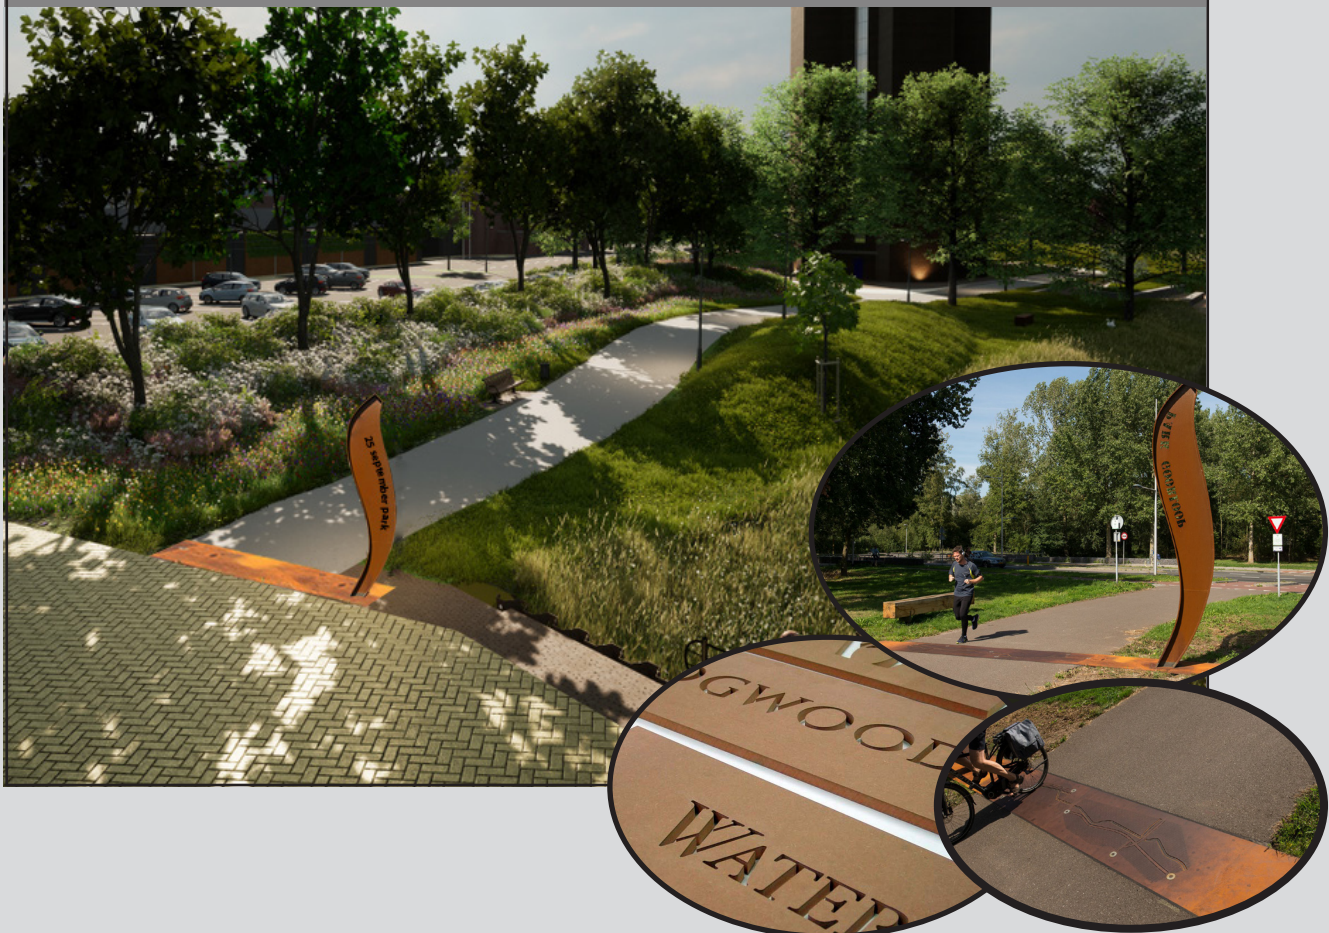

Variant4
Losse Letters op de keermuur - eyecatcher



Stadse Aa Helmond

De Aa weer zichtbaar en functioneel in de stad



De Bundertjes / Gulden Aa 2016
Beekherstel, versterken biodiversiteit



Burgemeester Geukerspark 2020
Nieuw stadspark gekoppeld aan de Aa



Suytkade 2014
Wonen aan de Aa



Gulden Land/ Aa
Natuurontwikkeling en recreatie



Smalle Haven / Oude Aa
Historische loop door stadscentrum



Passage Insteekhaven
Syfon of kunstwerk noodzakelijk

Totale lengte: 7,5 kilometer

Augustus 2022

Gemeente Helmond




Deze visiekaart is ontwikkeld in samenwerking met **kragten** in opdracht van de gemeente Helmond en waterschap Aa en Maas



Herontwikkeld tracé Stadse Aa

Te ontwikkelen tracé Stadse Aa



0 100 500m

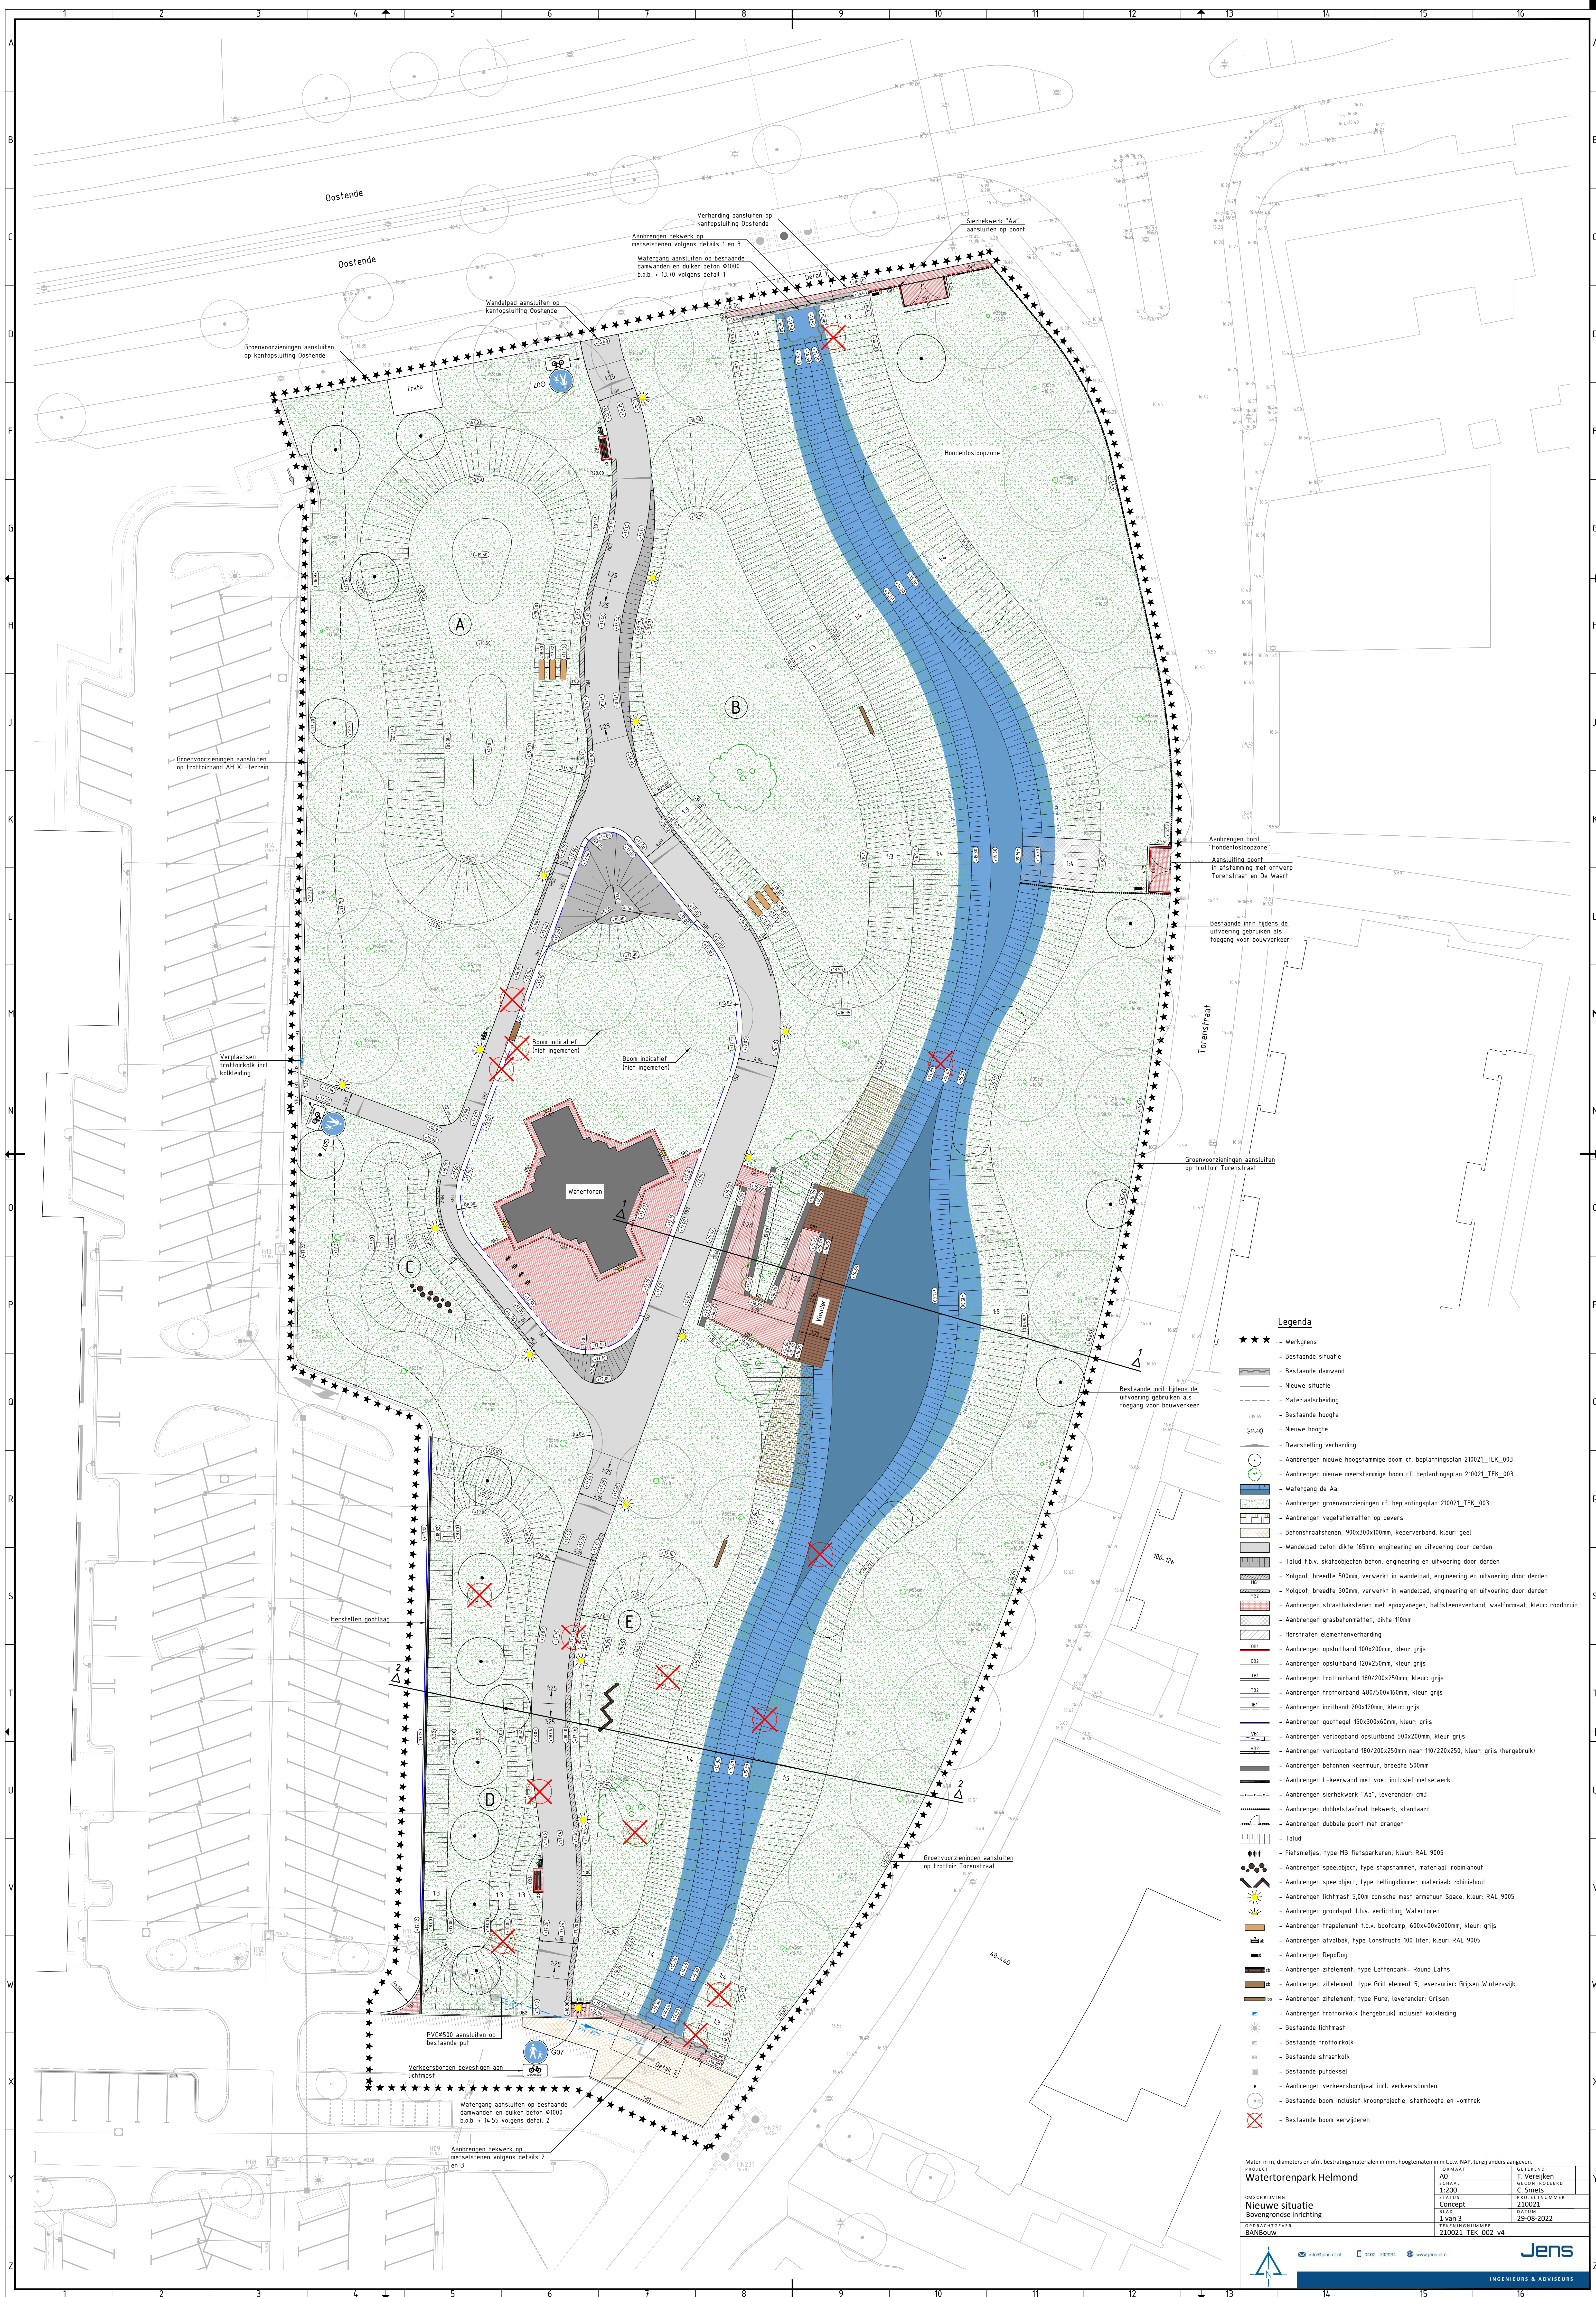


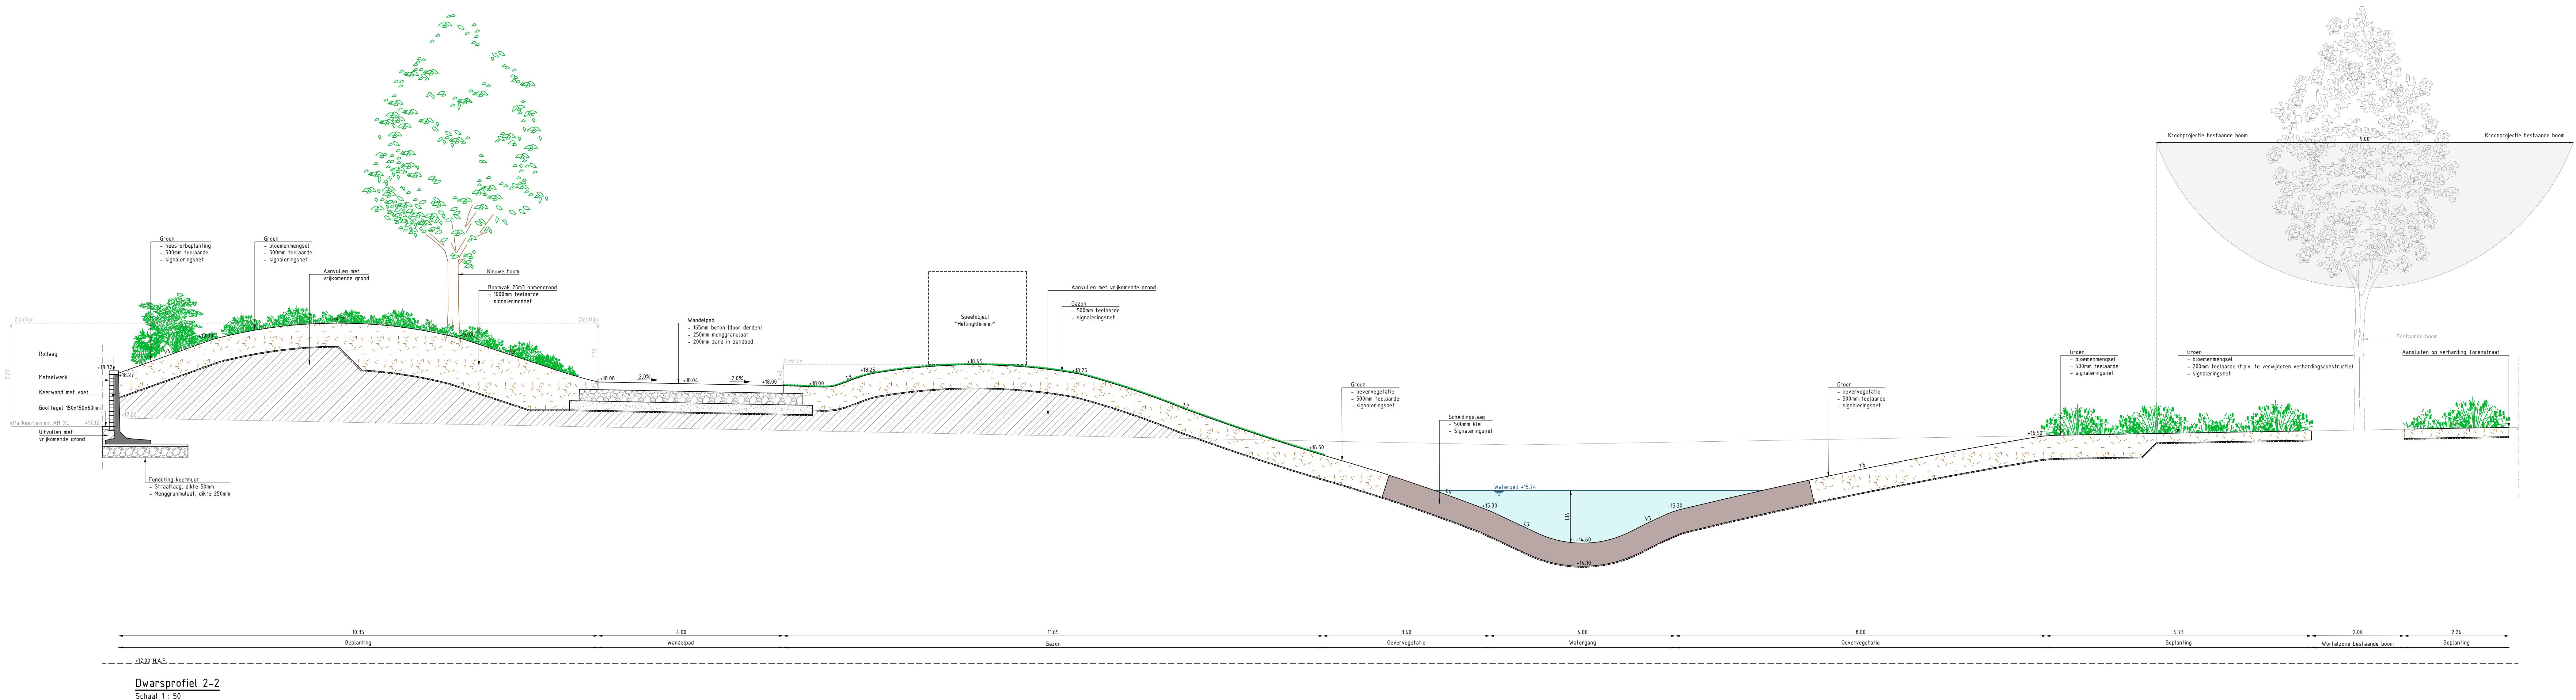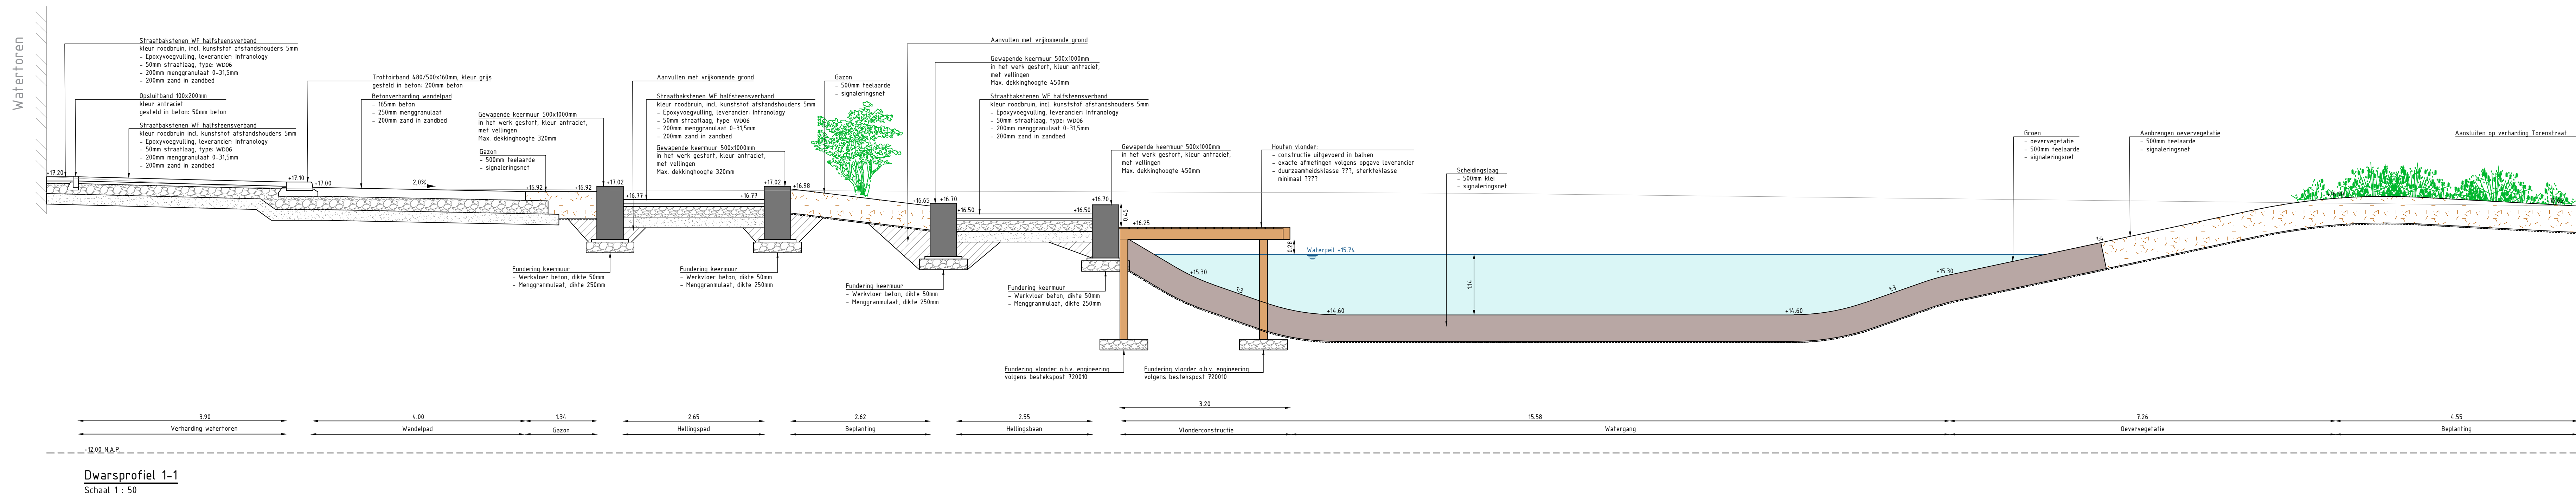


Detail 1: Aansluiting Oostende

Schaal 1:50


Doorsnede A-A

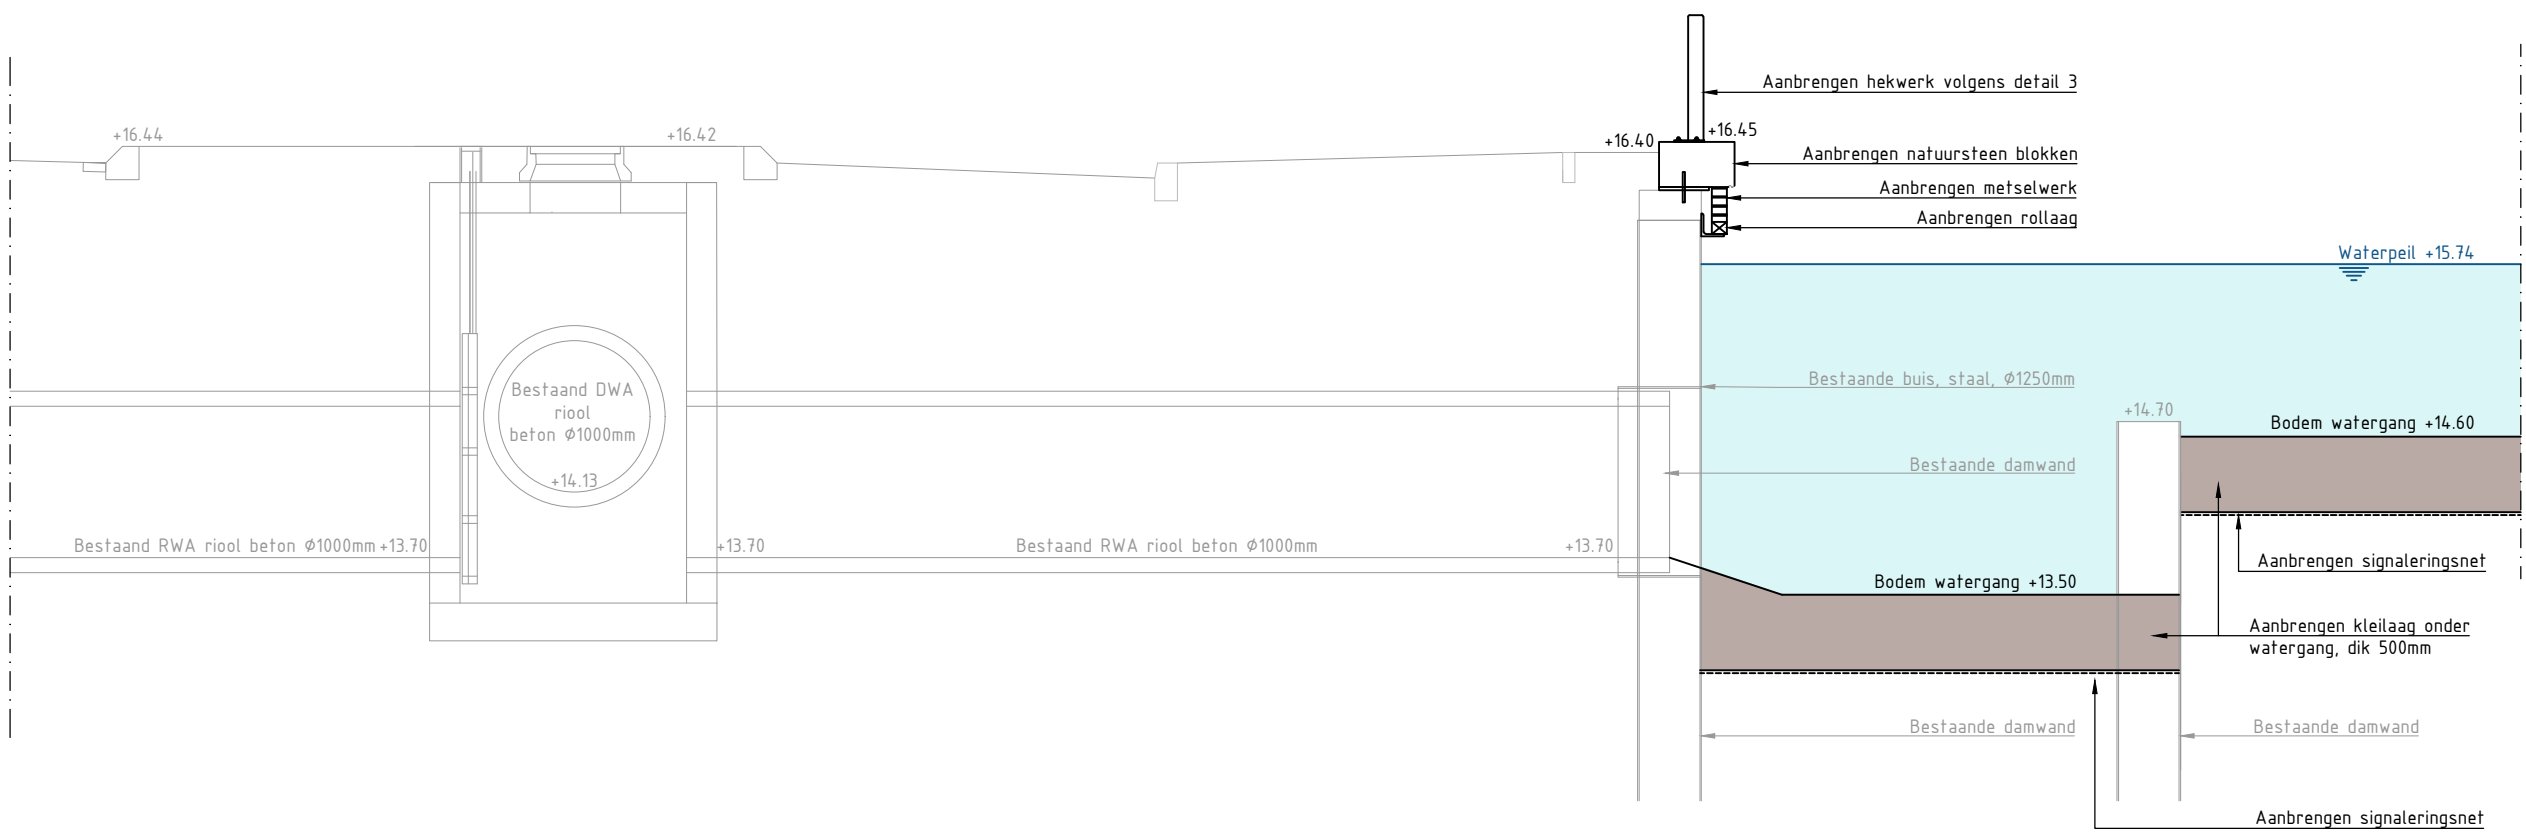

Bovenaanzicht

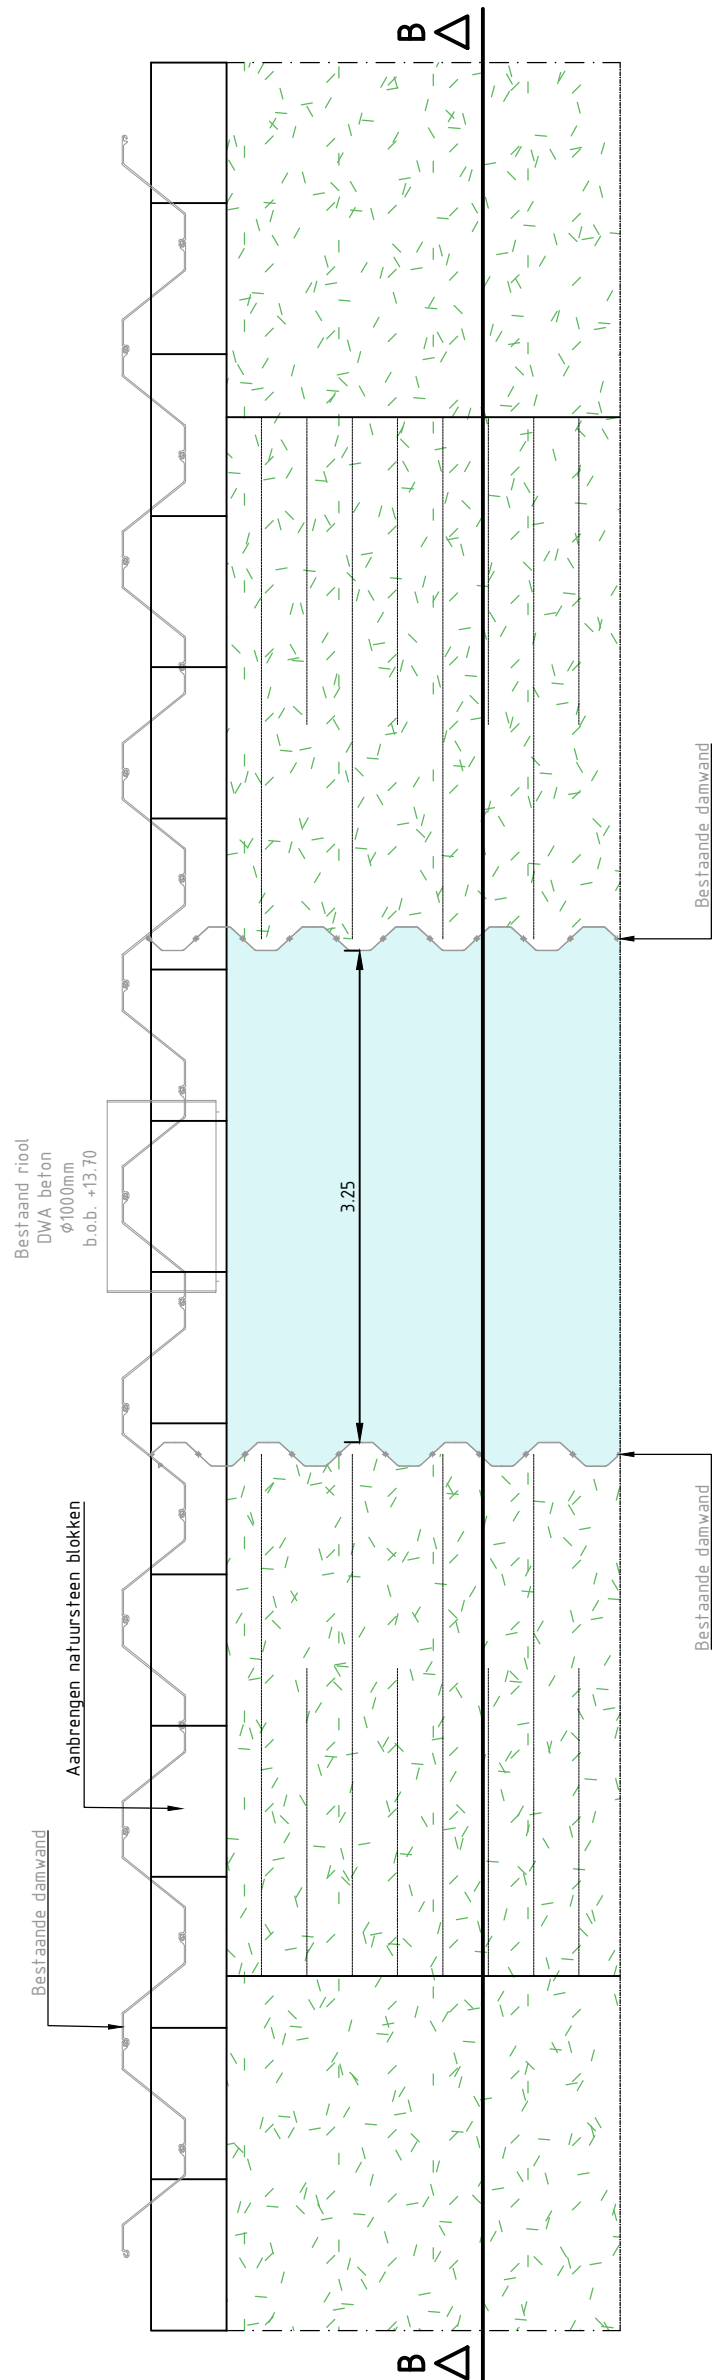


Doorsnede B-B

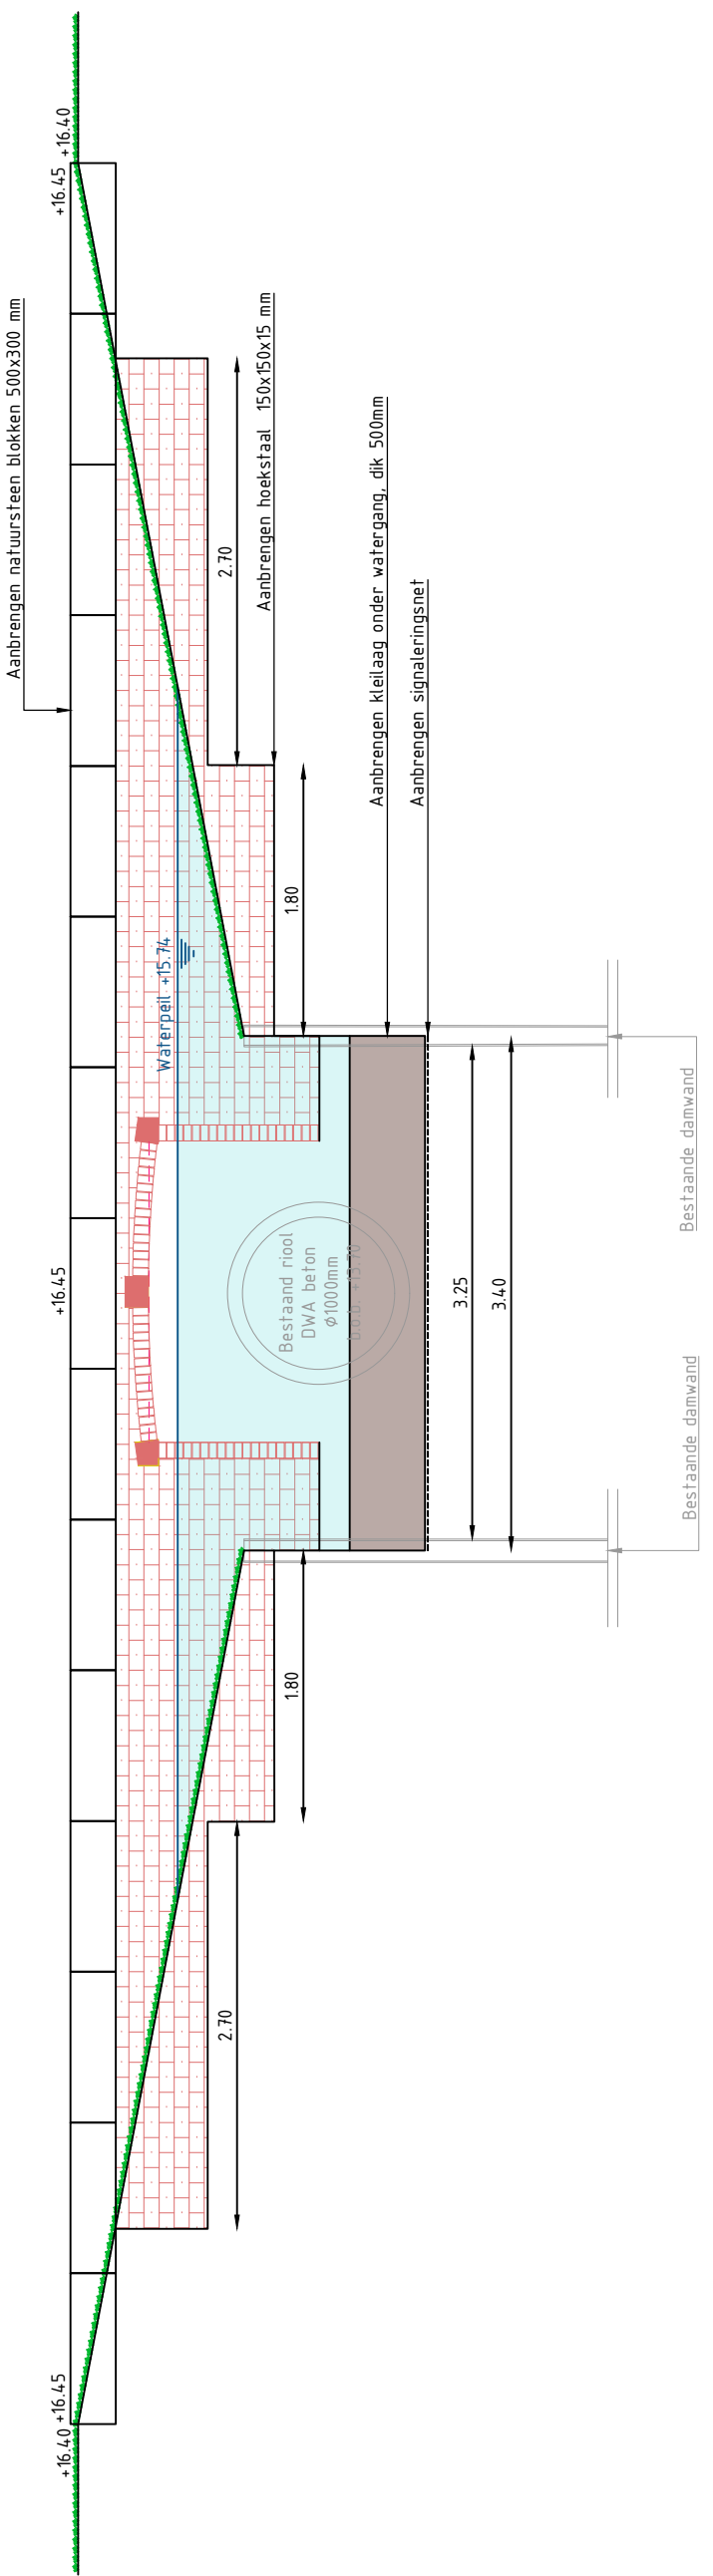


Detail 2: Aansluiting Promenade

Schaal 1:50

Doorsnede C-C

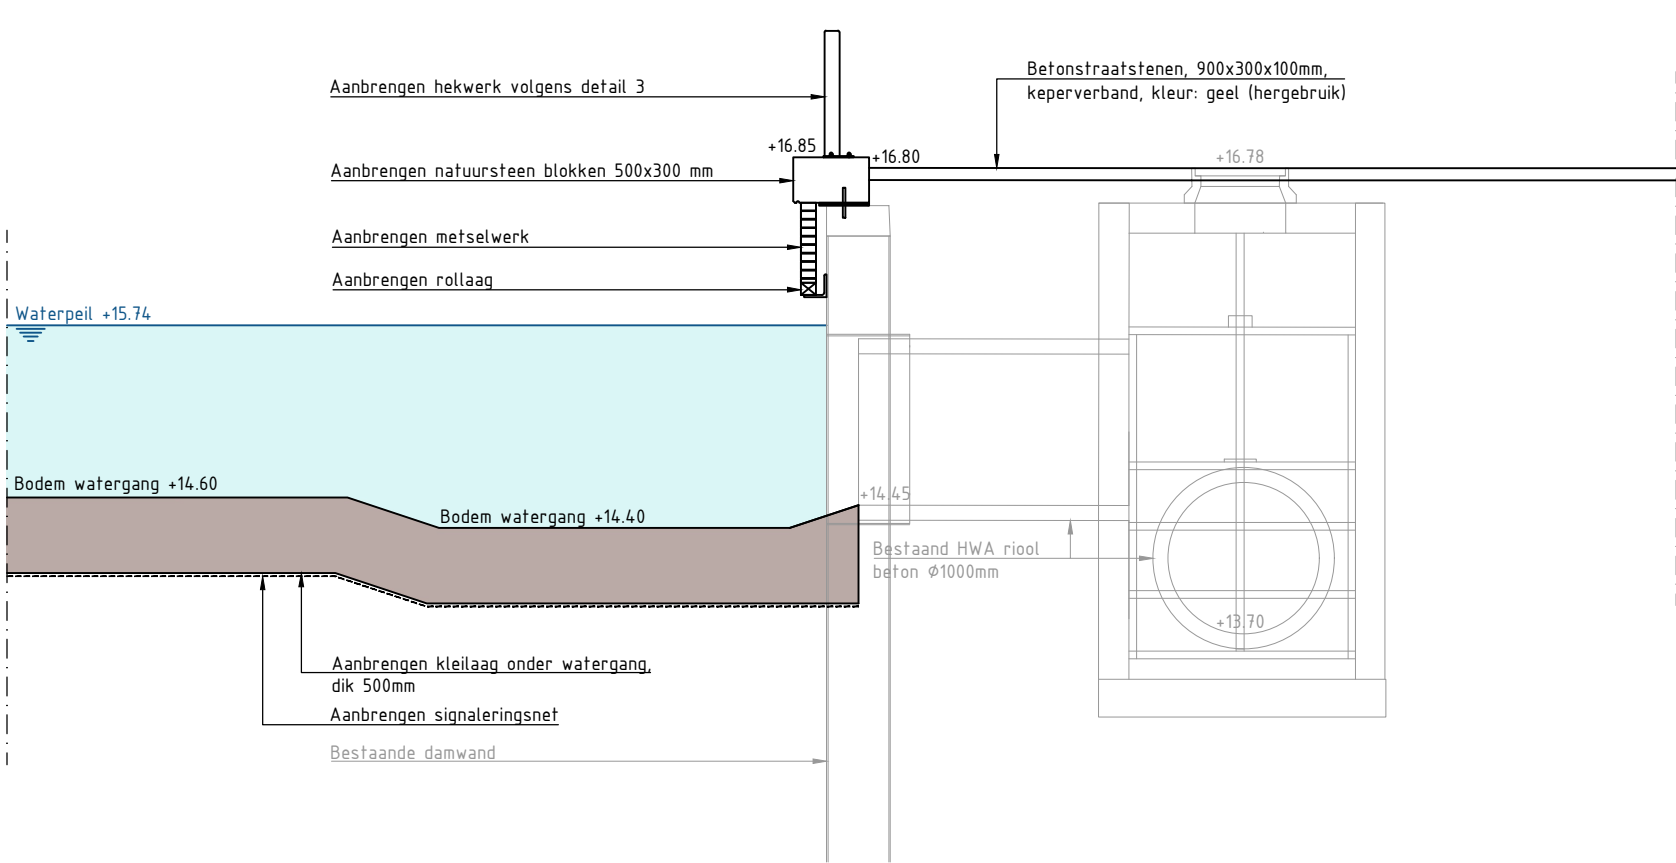

Bovenaanzicht

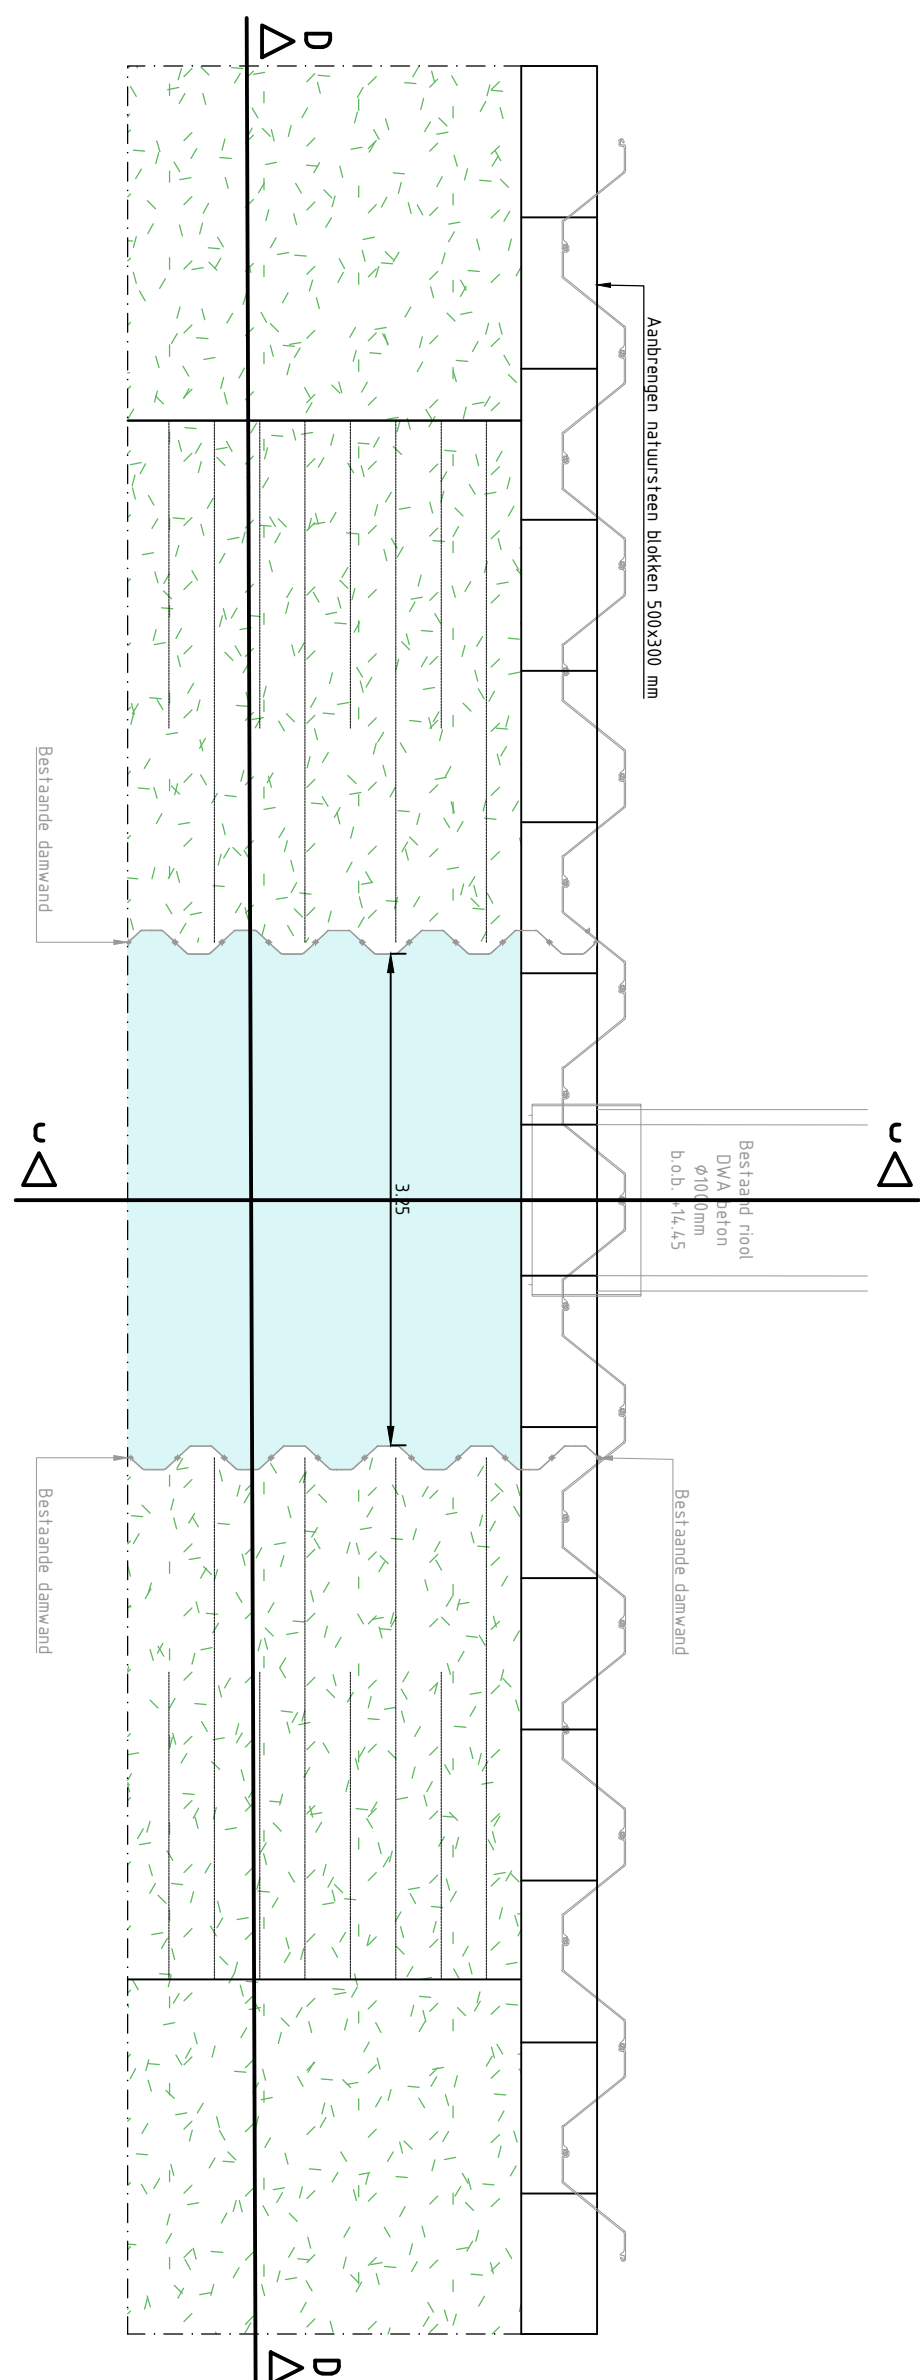

Detail 3: Beeldreferentie hekwerk "Aa"



Detail 4: Beeldreferentie boomstambankjes




Detail 5: Beeldreferentie zitelement in keermuur



Maten in m, diameters en afm. bestratingsmaterialen in mm, hoogtematen in m t.o.v. NAP, tenzij anders aangeven.

PROJECT	FORMAAT	GETEKEND
Watertorenpark Helmond	A1 +	T. Vereijken
OMSCHRIJVING	SCHAAL	GECONTROLEERD
Nieuwe situatie	1:50	C. Smets
Details	STATUS	PROJECTNUMMER
	Concept	210021
	BLAD	DATUM
	3 van 3	29-08-2022
OPDRACHTGEVER	TEKENINGNUMMER	
BANBouw	210021 TEK_002_v4	

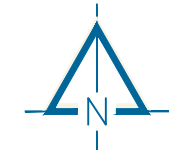

info@jens-ct.nl

0492 - 792934

www.jens-ct.nl

Jens

INGENIEURS & ADVISEURS